
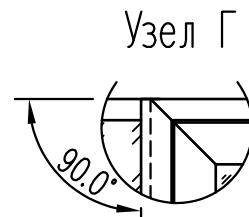
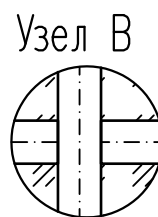
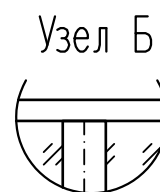
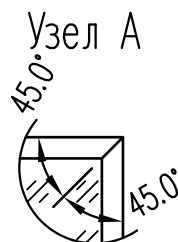
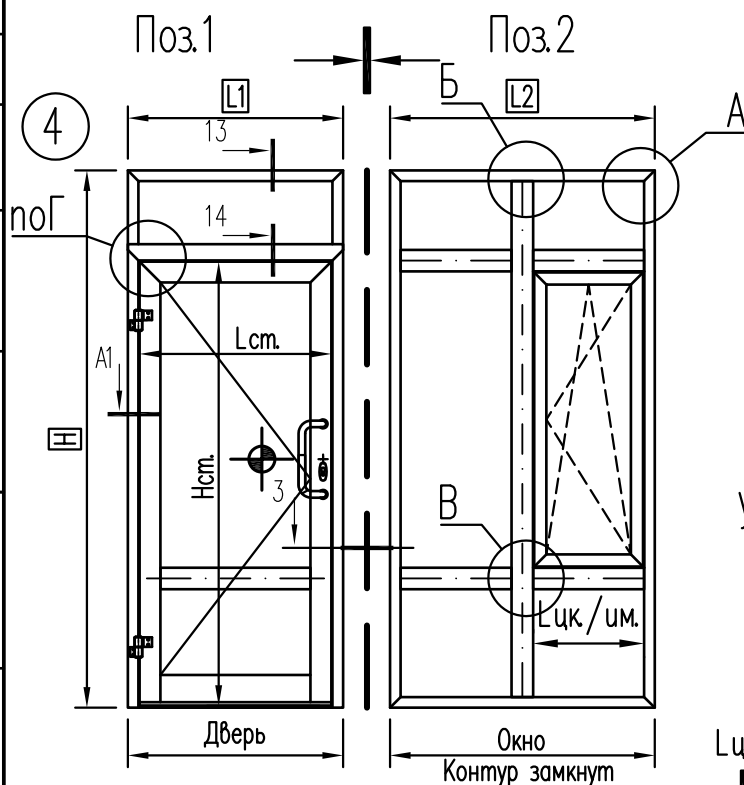
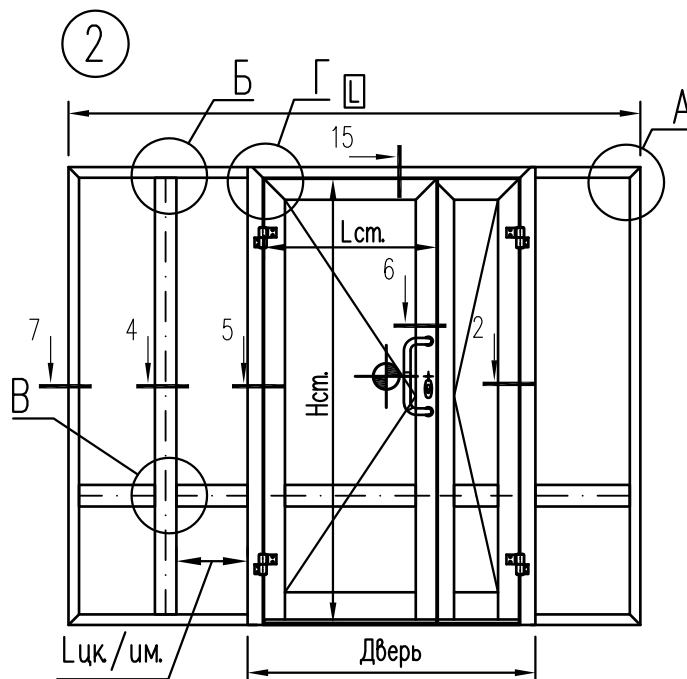


Входные группы СБОРНЫЕ
Оконно-дверная серия профилей
высота $H \leq 2500$ мм – СТАНДАРТ

Вид снаружи
на себя

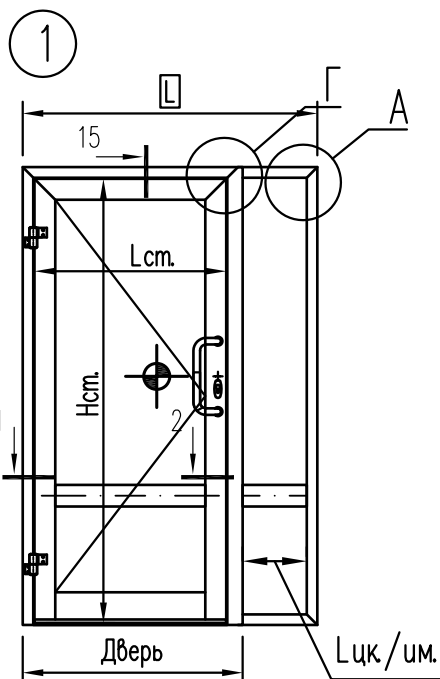

Условные обозначения.

L – ширина контура [мм.]

H – высота контура [мм.]

Lcm – ширина створки [мм.]

Hcm – высота створки [мм.]

Lцк./им. – ширина цоколя / импоста [мм.]

соединительный профиль

Согласовано

Гл. спец.

Взам. инв. N

Подл. и дата

Инв. N подл.

1	Изм.	Кол.	Лист	№ док.	Подпись	Дата
Разраб.			Волянец П.			01.04.21
Н. контр.						01.04.21
Утвердил						01.04.21

Альбом технических решений

Раздел №1.0

Входных групп



Входные группы СБОРНЫЕ
высота $H \leq 2500$ мм – СТАНДАРТ

Стадия	Лист	Листов
Р	3	
ЗСК ГЛАССПРОМ ЗАВОД СТЕКОПРОЗРАЧНЫХ КОНСТРУКЦИЙ		

Масштаб 1:50

A4


Вид снаружи
на себя

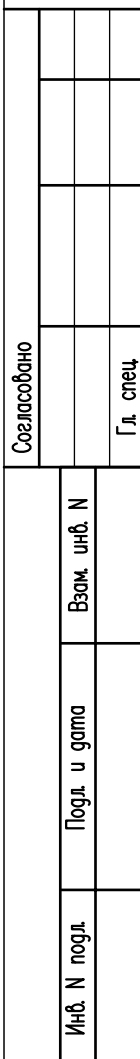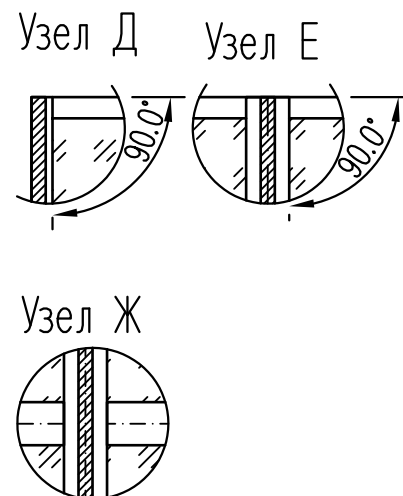A4

Входные группы в ЕДИНОЙ РАМЕ Оконно-дверная серия профилей


Вид снаружи
на себя

высота $H \leq 3000$ мм

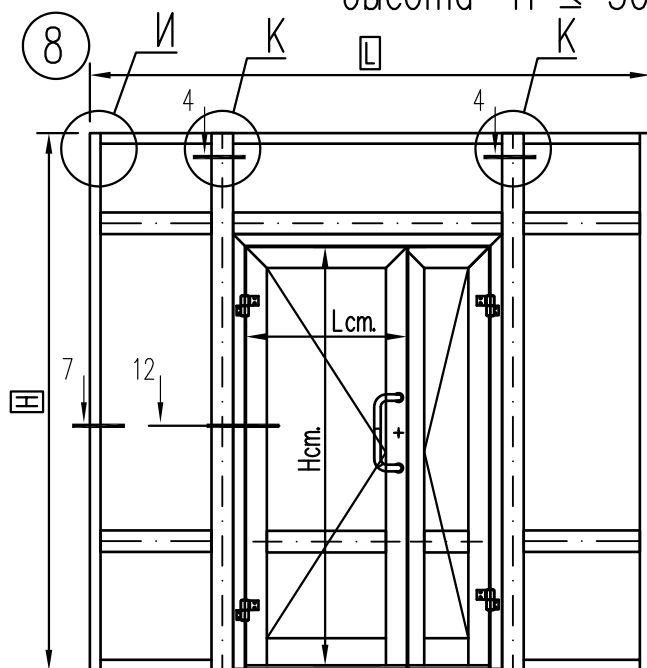


Узел И

Узел К

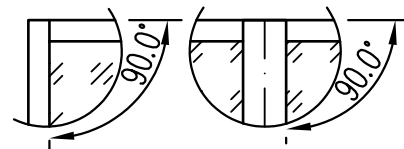

высота $2500 \text{ мм} < H \leq 3000$ мм

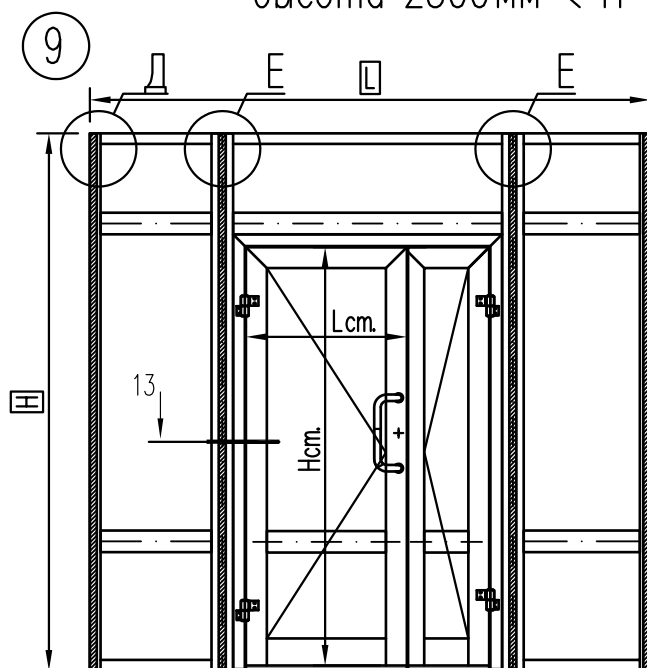

Согласовано

Гл. спец.

Взам. инж. Н

Подл. и дата

Инж. Н подл.

1	Изм.	Кол.	Лист	№ док.	Подпись	Дата
Разраб.			Волянец П.			01.04.21
Н. контр.						01.04.21
Утвердил						01.04.21

Альбом технических решений

Раздел №1.0

Входных групп

Входные группы в ЕДИНОЙ РАМЕ




высота $2500 < H \leq 3000$ – с усил.

Стадия	Лист	Листов
Р	5	
ЗСК ГЛАССПРОМ ЗАВОД СВЕТОПРОЗРАЧНЫХ КОНСТРУКЦИЙ		

Масштаб 1:50

A4

ALUVET Cold [AWD45]

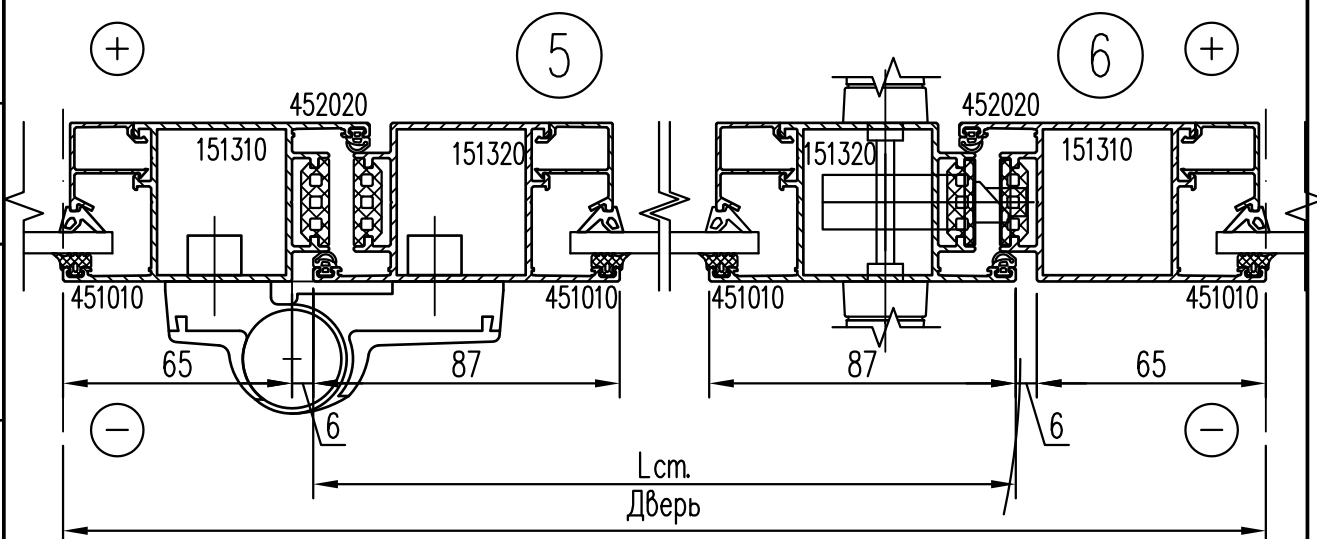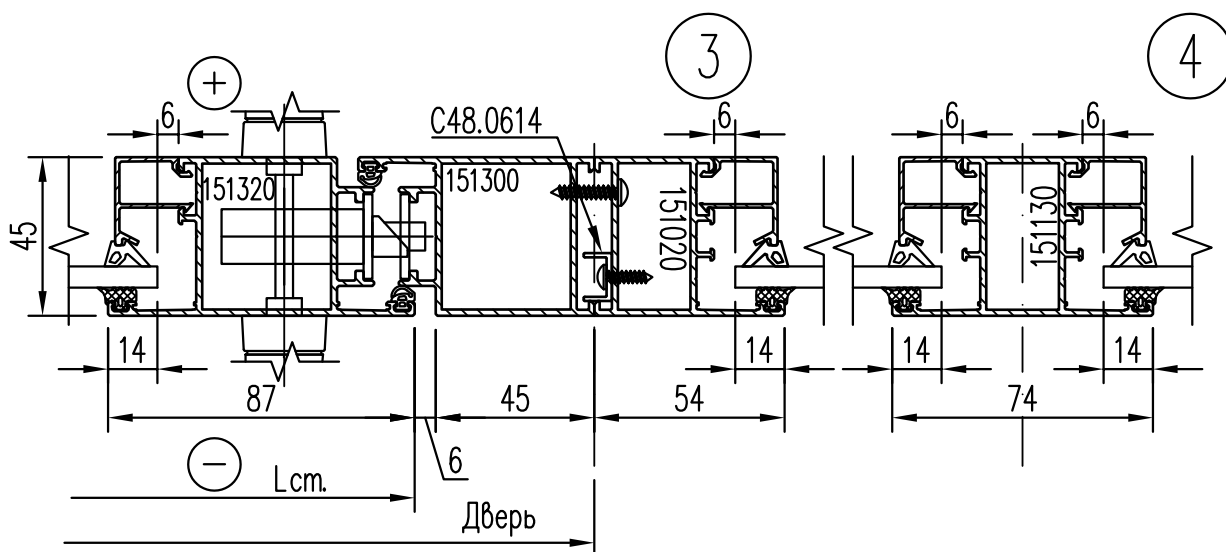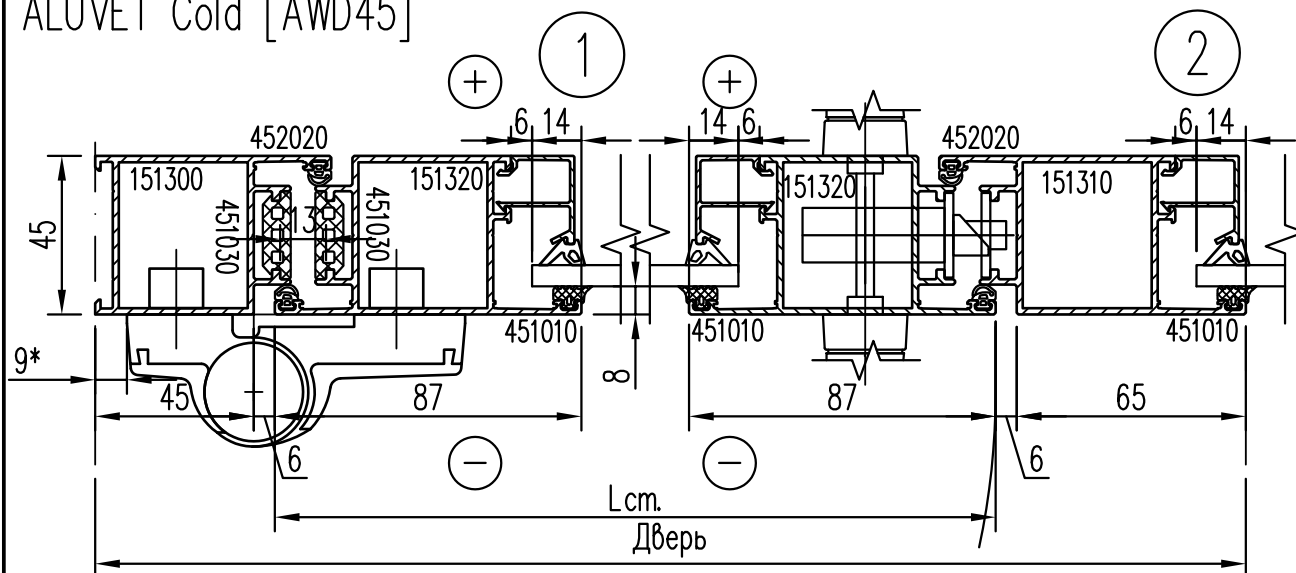

Согласовано

Гл. спец.

Взам. инв. N

Подл. и дата

Инв. N подл.

1	Изм.	Кол.	Лист	№ док.	Подпись	Дата
Разраб.			Волянец П.			01.04.21
Н. контр.						01.04.21
Утвердил						01.04.21

Альбом технических решений

Раздел №1.0

Входных групп ALUVET Cold [AWD45]

Сечения ГОРИЗОНТАЛЬНЫЕ
1-6






Стадия	Лист	Листов
Р	1.1	

ЗСК ГЛАССПРОМ
ЗАВОД СТЕКОПРОЗРАЧНЫХ КОНСТРУКЦИЙ

Масштаб 1:2

A4

ALUVET Cold [AWD45]

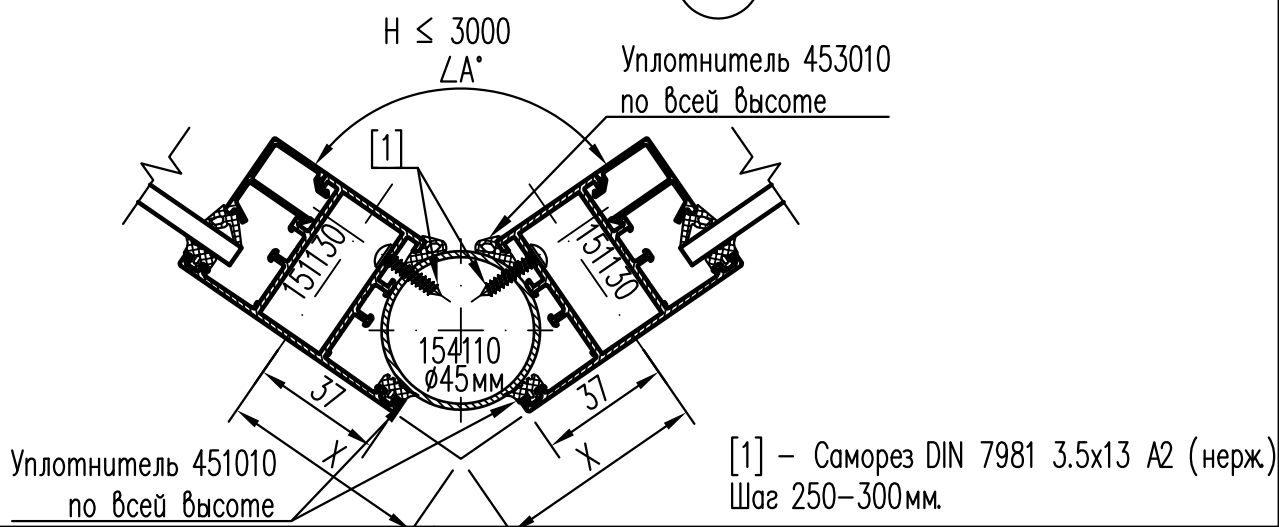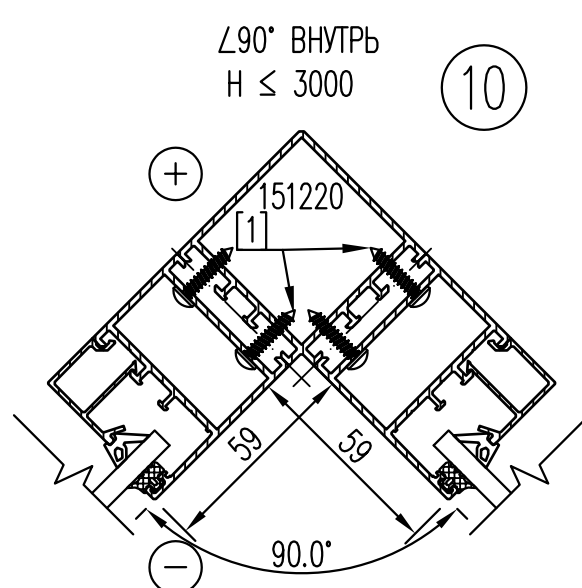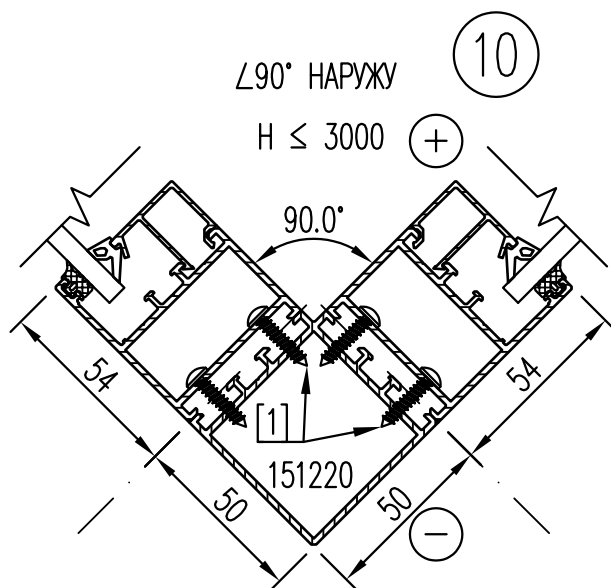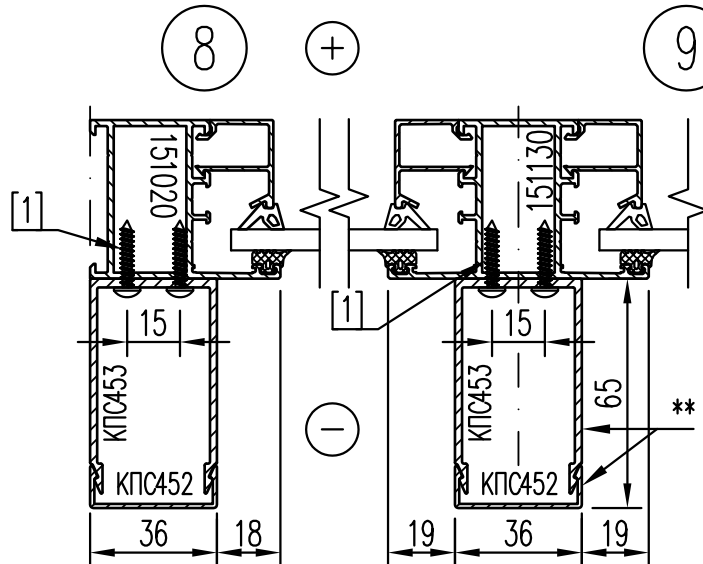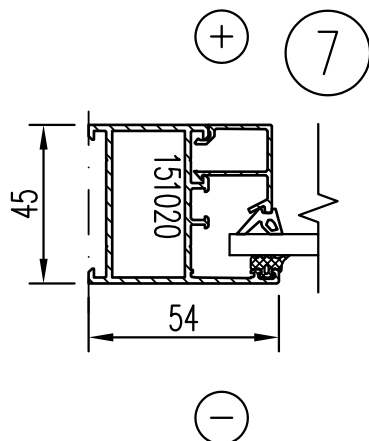

Альбом технических решений						Раздел №1.0		
Входных групп ALUVET Cold [AWD45]						Стация	Лист	Листов
Сечения ГОРИЗОНТАЛЬНЫЕ						Р	1.2	
7-9						ЗСК ГЛАССПРОМ		
						ЗАВОД СТЕКОПРОЗРАЧНЫХ КОНСТРУКЦИЙ		

Масштаб 1:2

A4

Согласовано

Гл. спец.




Взам. инв. N

Подл. и дата

Инв. N подл.

1					
Изм.	Кол.	Лист	№ док.	Подпись	Дата
Разраб.		Волянец П.			01.04.21
Н. контр.					01.04.21
Утвердил					01.04.21

ALUVET Cold [AWD45]

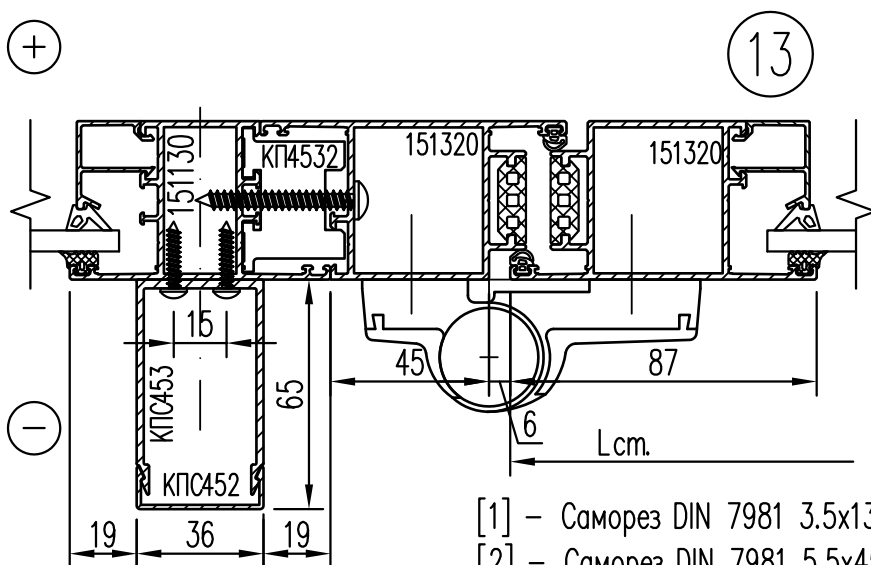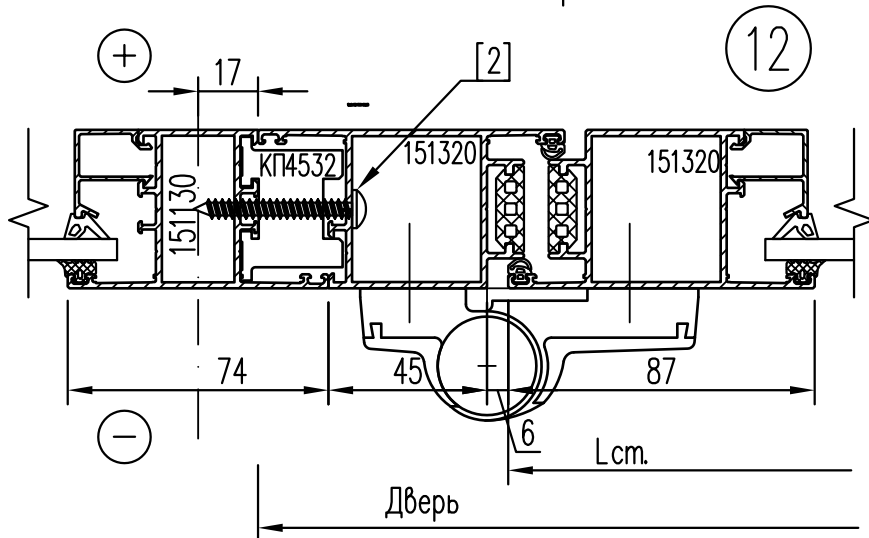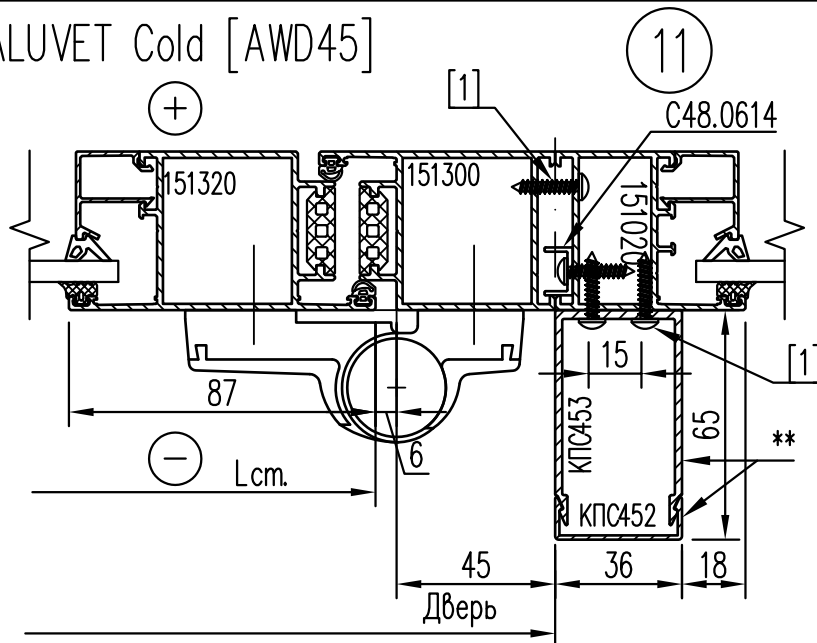

- [1] – Саморез DIN 7981 3.5x13 A2 (нерж.) Шаг 250–300мм.
[2] – Саморез DIN 7981 5.5x45 A2 (нерж.) Шаг 250–300мм.

Согласовано

Гл. спец.

Взам. инв. N

Подл. и дата

Инв. N подл.

1	Изм.	Кол.	Лист	№ док.	Подпись	Дата
Разраб.	Волянец П.					01.04.21
Н. контр.						01.04.21
Утвердил						01.04.21

Альбом технических решений

Раздел №1.0

Входных групп ALUVET Cold [AWD45]


Сечения ГОРИЗОНТАЛЬНЫЕ
10–12

Стадия	Лист	Листов
Р	1.3	
ЗСК ГЛАССПРОМ ЗАВОД СВЕТОПРОЗРАЧНЫХ КОНСТРУКЦИЙ		

Масштаб 1:2

A4

ALUVET Cold [AWD45]

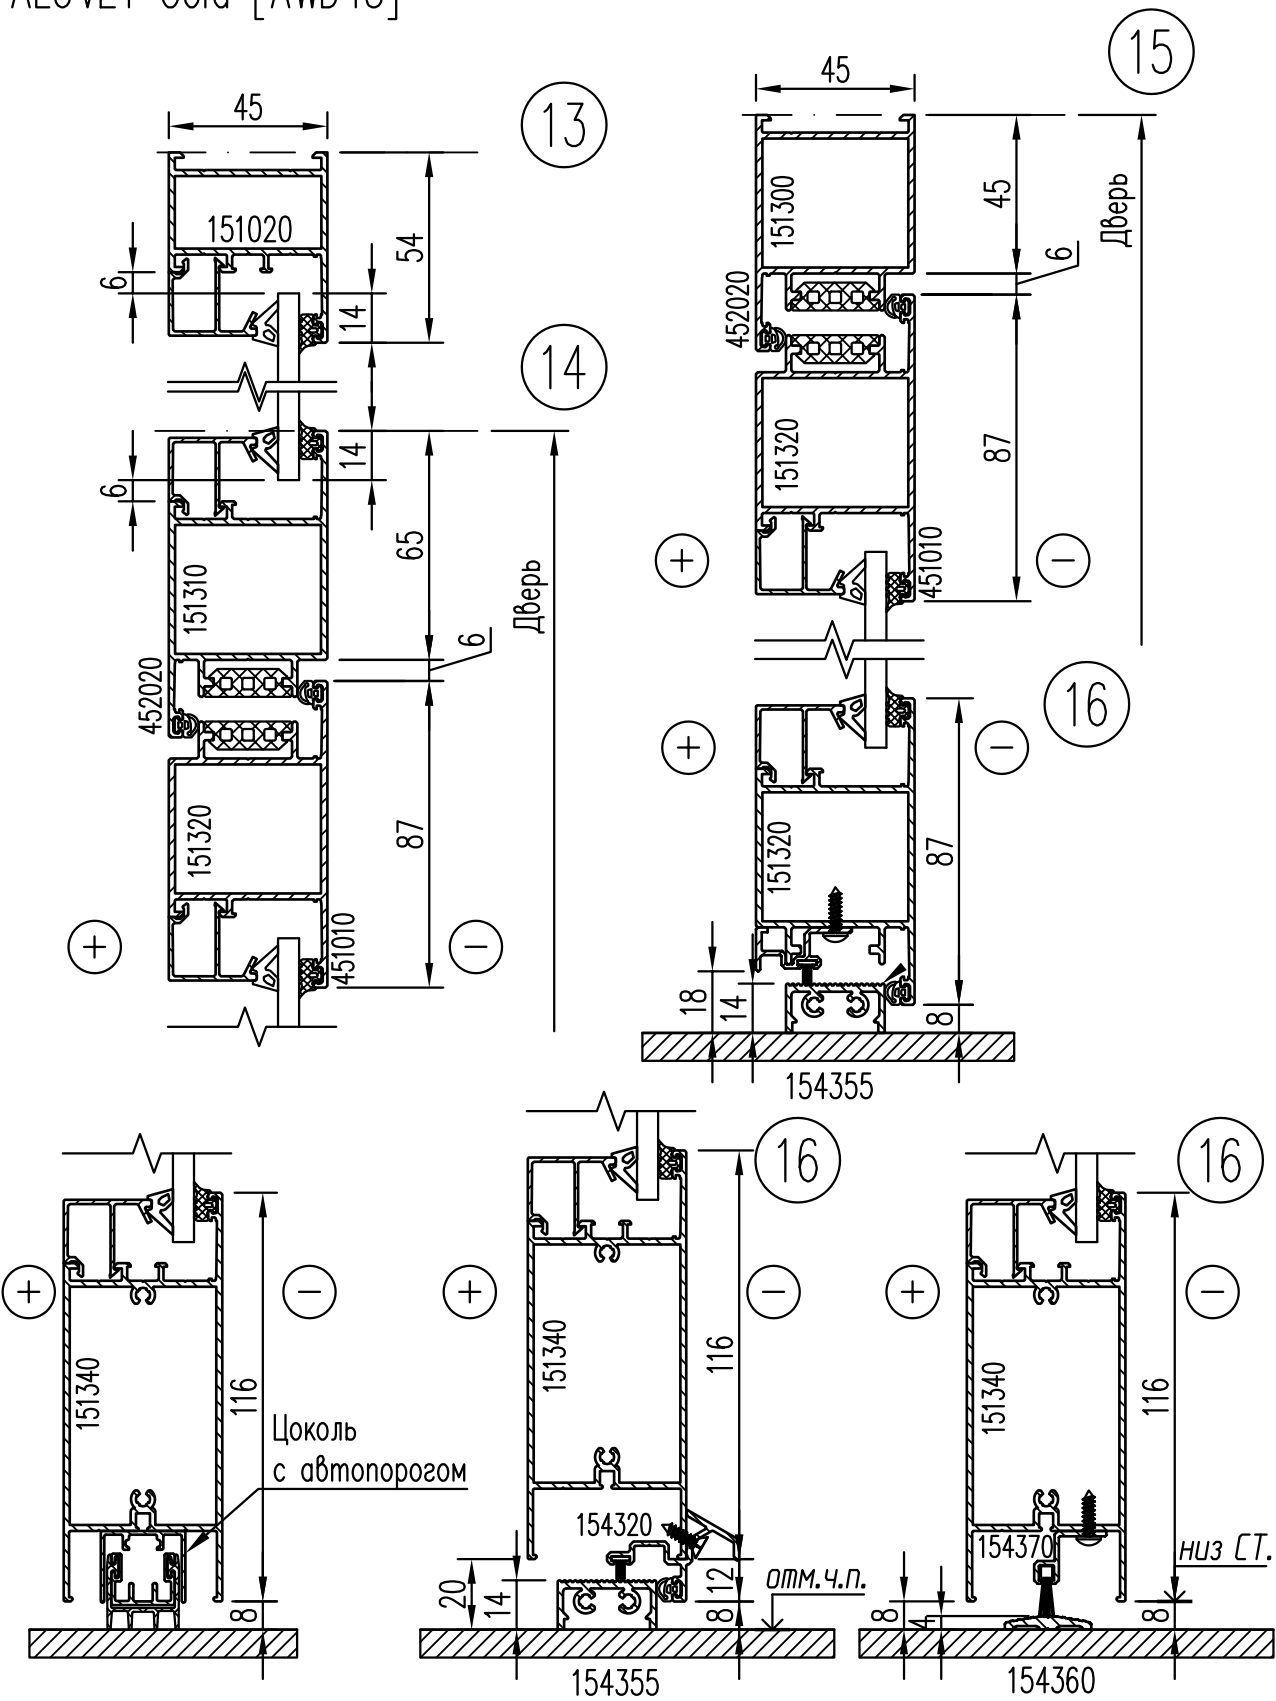

1					
Изм.	Кол.	Лист	№ док.	Подпись	Дата
Разраб.		Волюнец П.			01.04.21
Н. контр.					01.04.21
					01.04.21
Утвердил					

Альбом технических решений

Раздел №1.0

Входных групп. ALUVET Cold [AWD45]

Сечения ВЕРТИКАЛЬНЫЕ

Стадия	Лист	Листов
Р	1.4	

ЗСК ГЛАСПРОМ
ЗАВОД СВЕТОПРОЗРАЧНЫХ КОНСТРУКЦИЙ

Масштаб 1:2

A4

ALUVET Cold [AWD45]

AWD45 T Импорт 74

Вертикальная
стойка

Кернер

550511
Штифт Ø5мм

555110 Т-сухарь 41/20

Импорт
151130

550511
Штифт Ø5мм

550511 Штифт Ø5мм – 4шт. на сторону. 8шт. на импорт
Добавить через материалы в Стартоках

Согласовано

Гл. спец.

Взам. инв. N

Подл. и дата

Инв. N подл.

1

Изм.	Кол.	Лист	№ док.	Подпись	Дата
Разраб.		Волянец П.			01.04.21
Н. контр.					01.04.21
Утвердил					01.04.21

Альбом технических решений

Входных групп ALUVET Cold [AWD45]

Узел сборки Т-соединения

Стадия	Лист	Листов
Р	1.5	
		

Масштаб 1:2

A4