



Добавление кронштейнов (пяток) для конструкций высотой от 3000 мм.

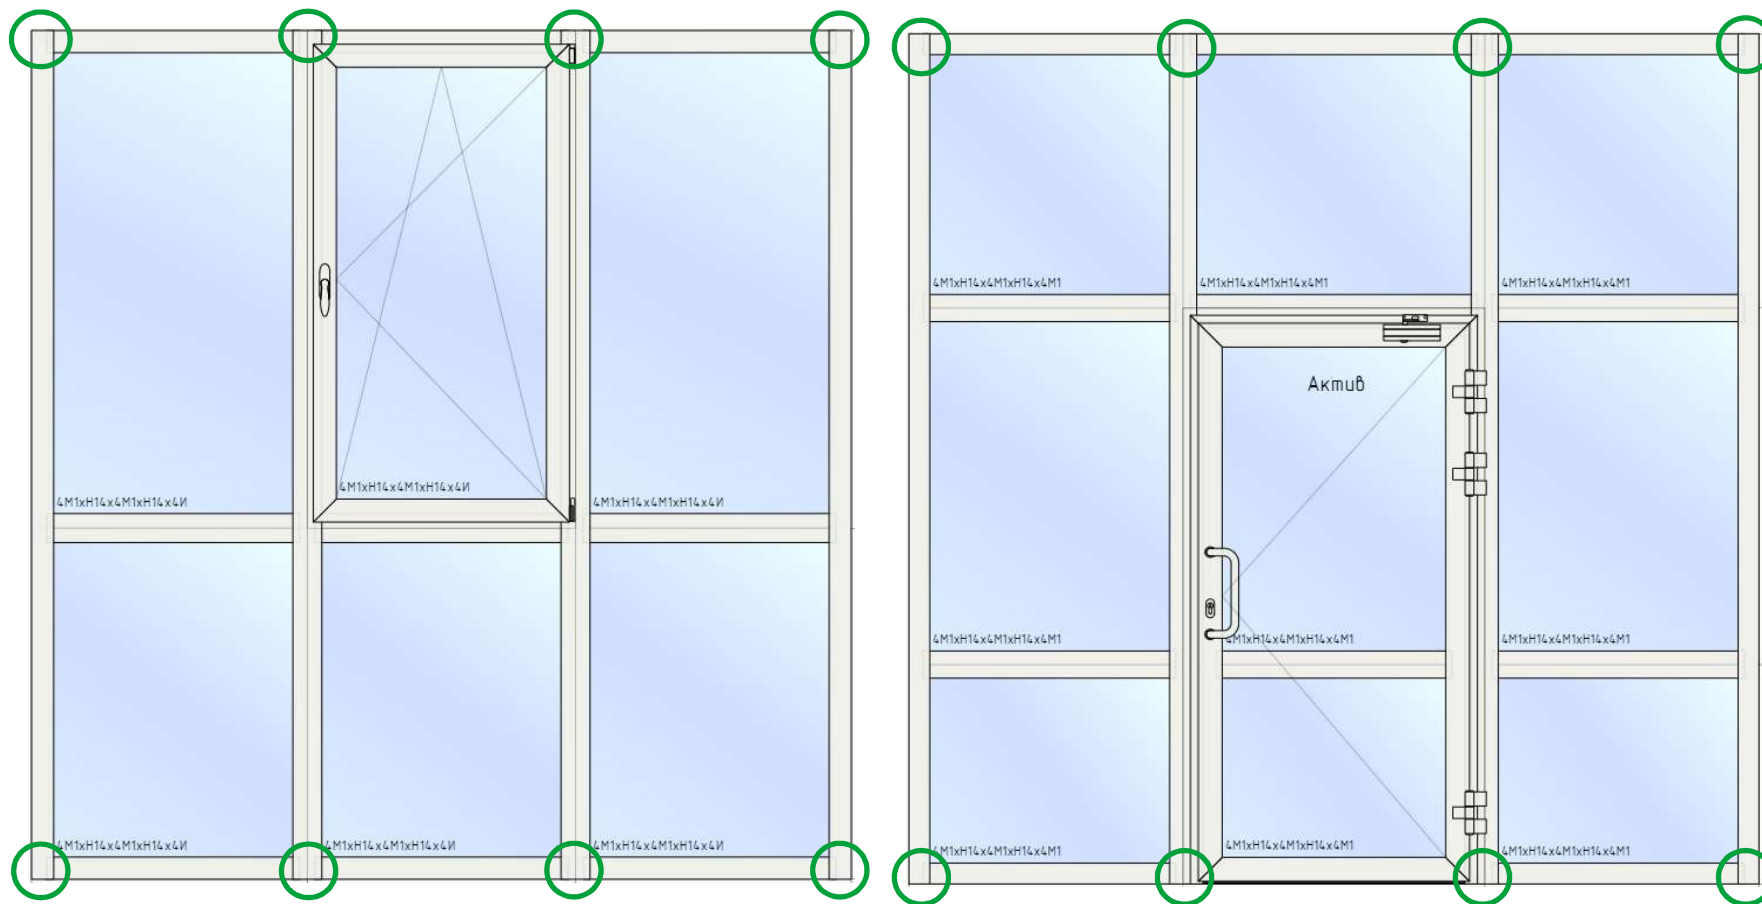


○ - Обязательные;

- Данный узел не рекомендован
для конструкций от 3000 мм;

Добавление кронштейнов (пяток) для конструкций высотой до 3000 мм.

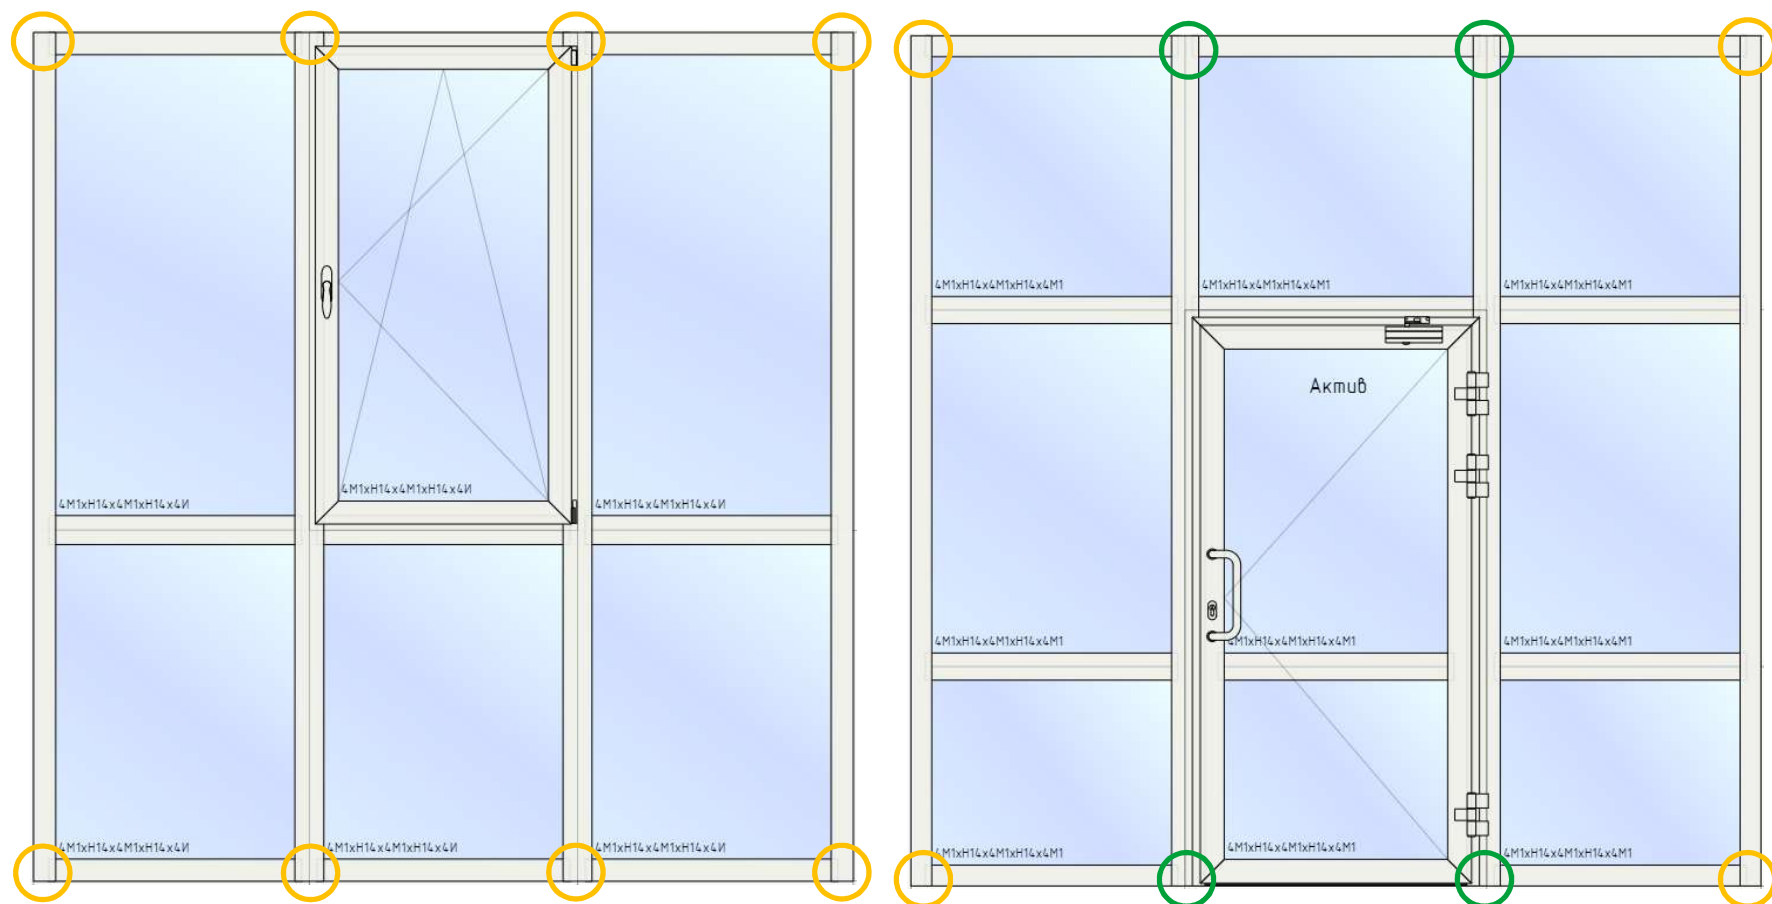


- - Обязательные;
- - Не обязательные;

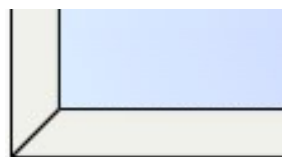


- Данный узел возможен для конструкций до 3000 мм;

Добавление кронштейнов (пяток) по типу соединения рамы.

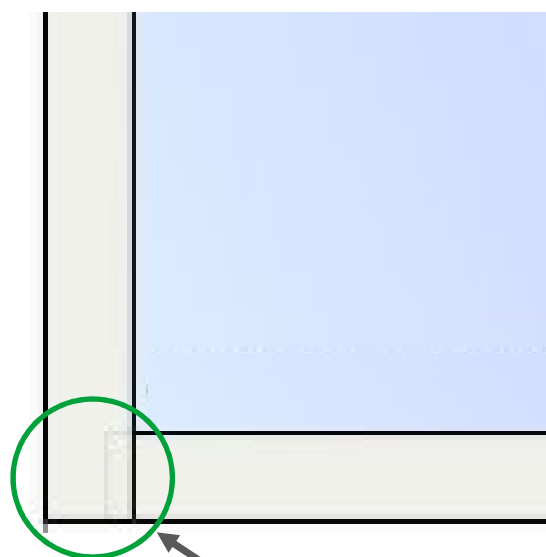

Возможно

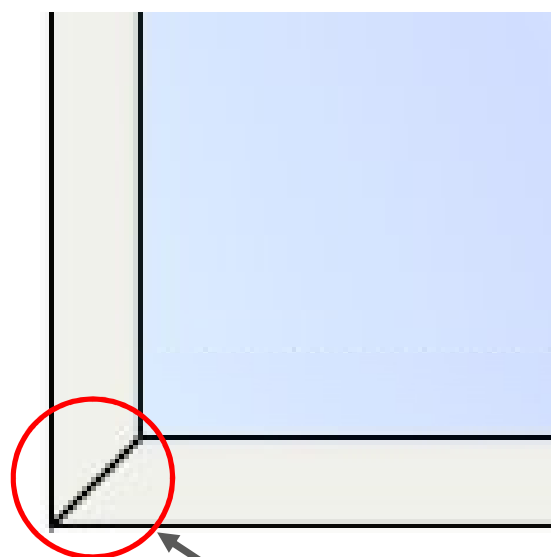

Не возможно