

Раздел №1.1

Альбом технических решений

1. ДВЕРИ

1. Схема установки офисных ручек

23.10.20

Инф. N подл.	Подл. и дата	Взам. инф. N	Согласовано		
			Гл. спец.		


Согласовано

Взам. инв. N

Подл. и дата

Инв. N подл.

Гл. снеч.

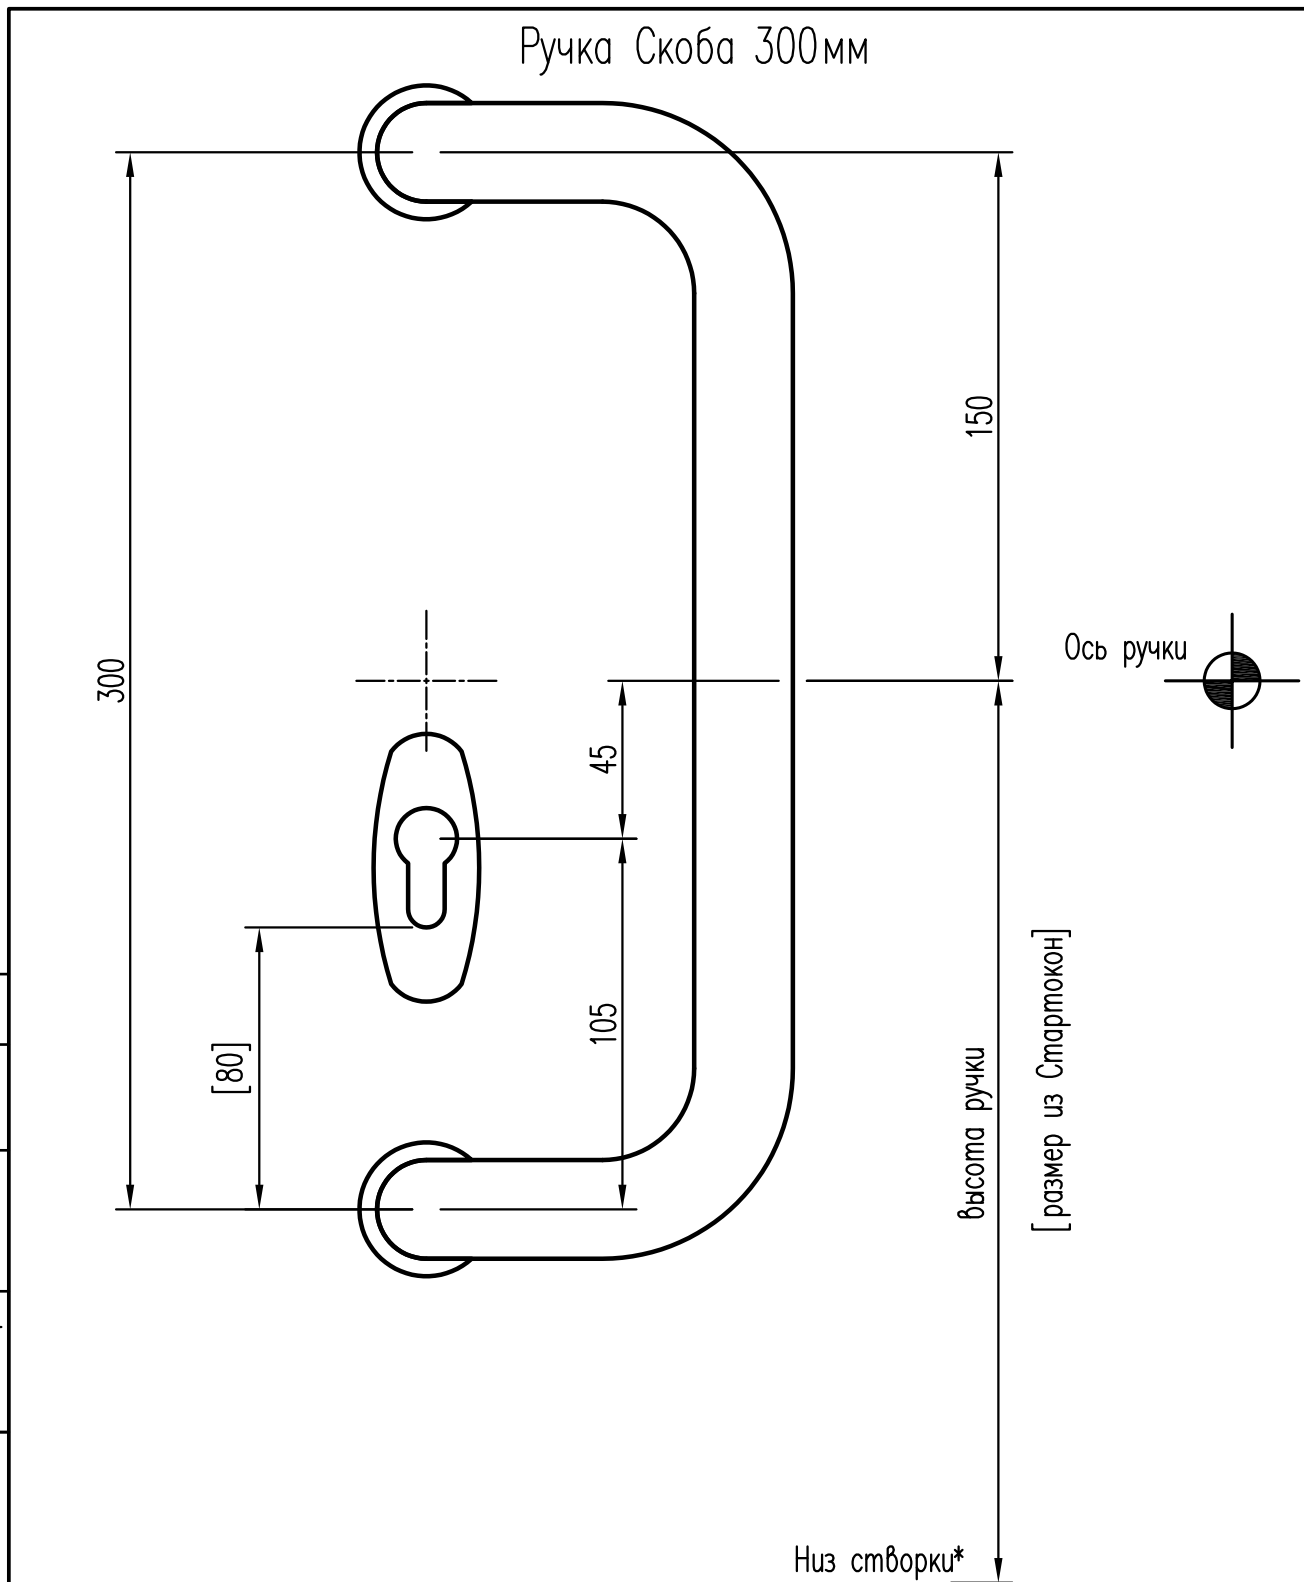

80 – контрольный размер от низа проф. цилиндра до оси ручки.

* – без учета высоты притворного профиля для цоколя.

						Альбом технических решений			Раздел №1.1		
Изм.	Кол.	Лист	№ док	Подпись	Дата	Схема установки офисных ручек					
Разраб.		Волюнец П.			23.10.20	Ручка Скоба 300мм			Стадия	Лист	Листов
Н. контр.					23.10.20				Р	1	
					23.10.20				ЭКОС ОКНА		
Утвердил											

Альбом технических решений

Раздел №1.1

Схема установки офисных ручек

Ручка Скоба 300мм

Стадия	
--------	--

Лист


Листов

ЭКОЛОГИКА

Масштаб 1:2

A4


Инф. N подл.		Подл. и дата	Взам. инф. N	Согласовано			
						Гл. спец.	

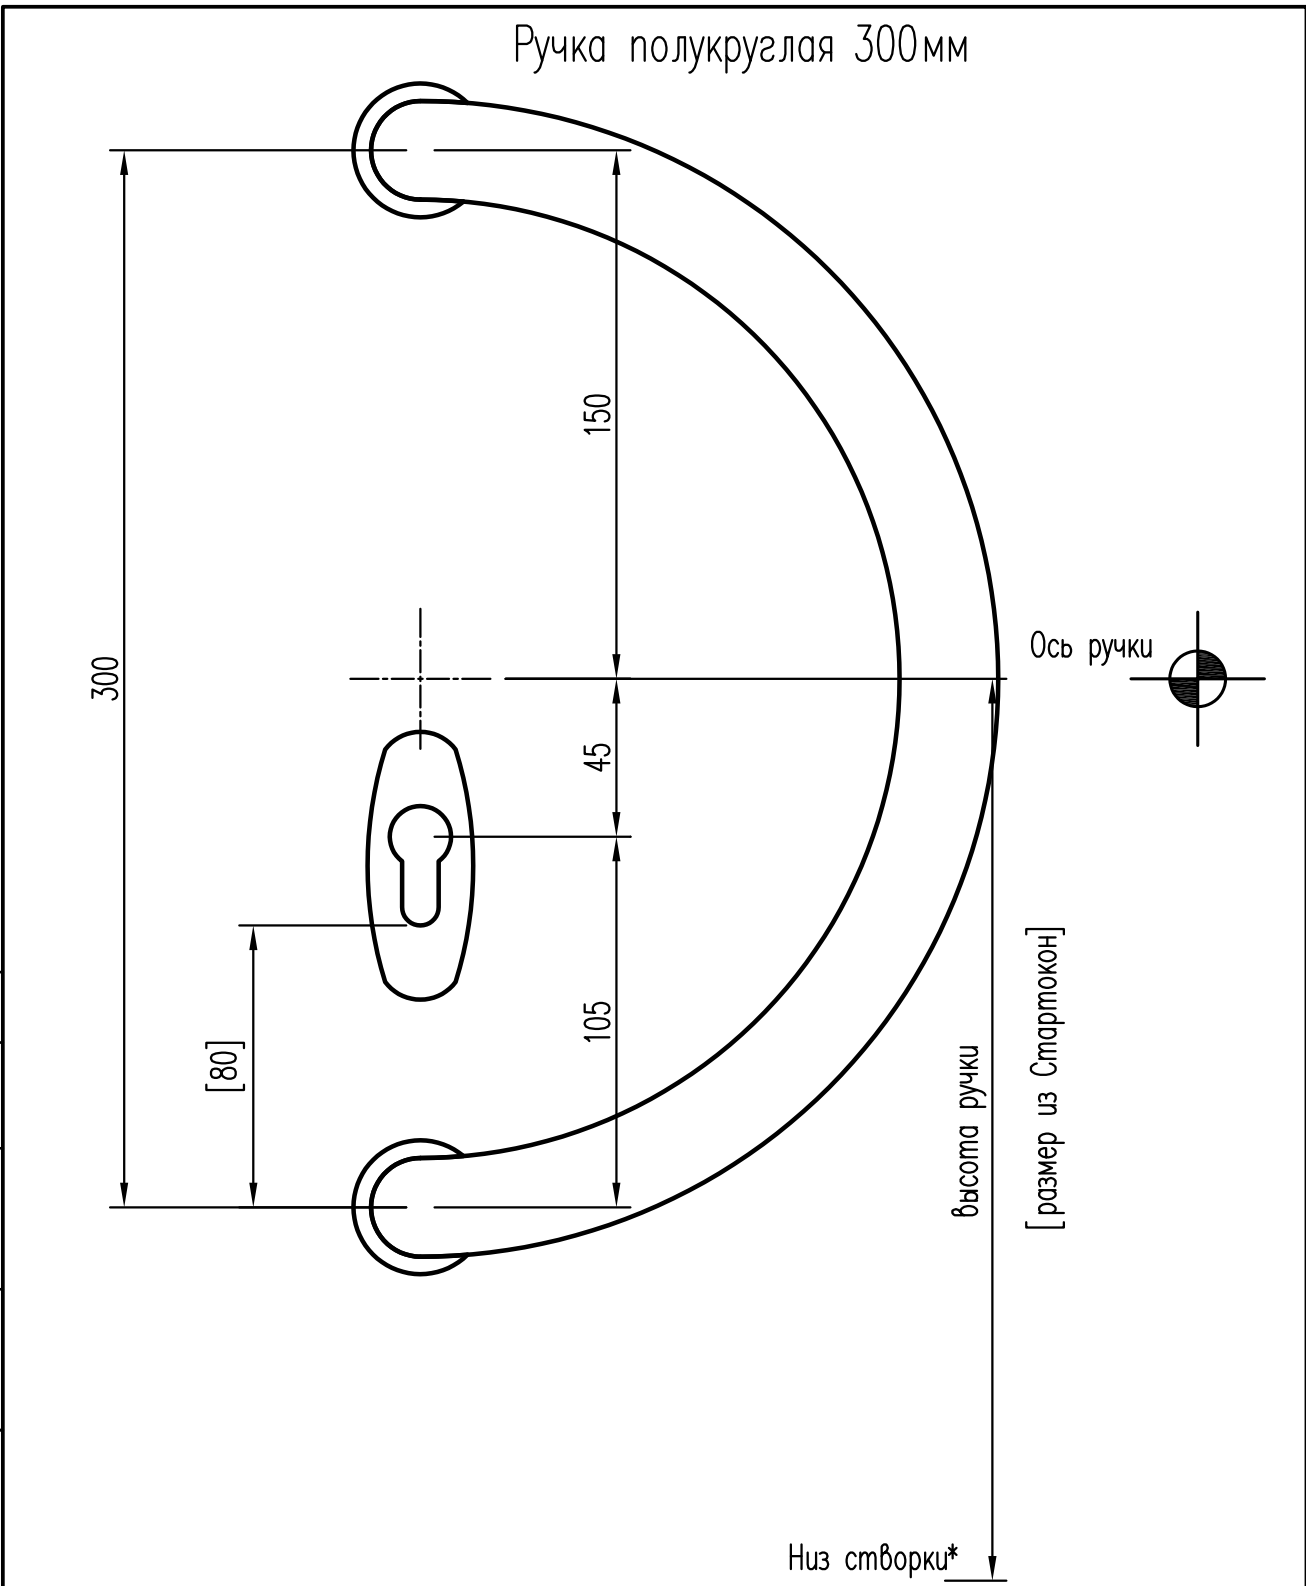

[80] – контрольный размер от низа проф. цилиндра до оси ручки.
 * – без учета высоты притворного профиля для цоколя.

Альбом технических решений						Раздел №1.1		
Схема установки офисных ручек								
Изм.	Кол.	Лист	№ док.	Подпись	Дата	Ручка полукруглая 300мм		
Разраб.		Волянец П.			23.10.20	Стадия	Лист	Листов
Н.контр.					23.10.20	Р	2	
Утвердил					23.10.20	ЭКОС ОКНА		

Ручка штанга СДР-13 600/400мм

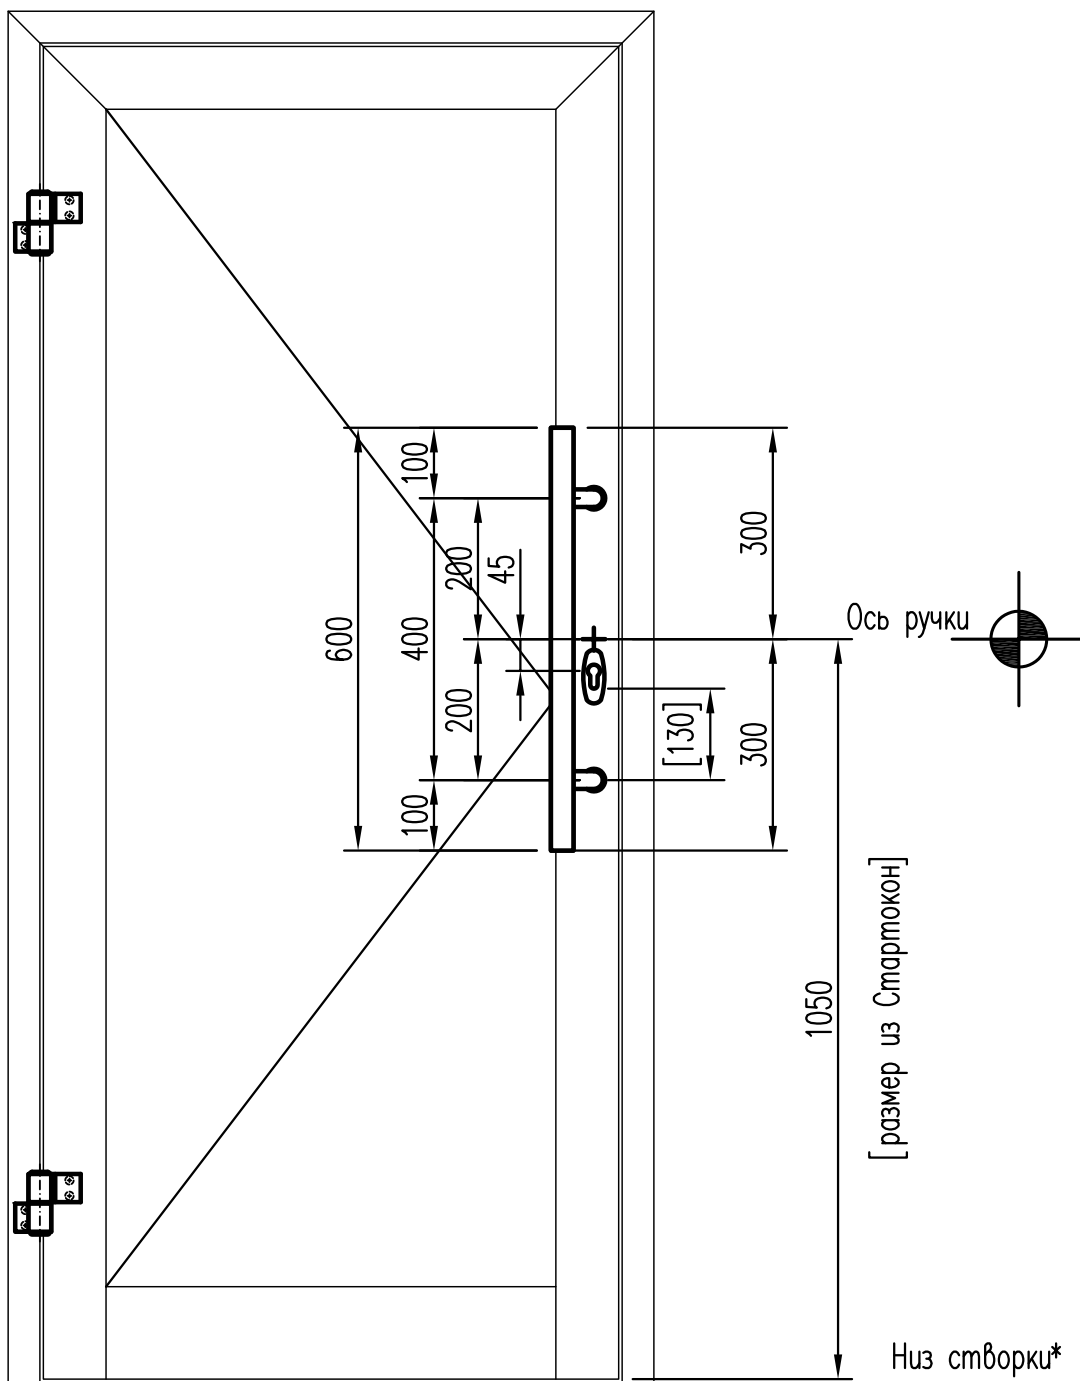


[130] – контрольный размер от низа проф. цилиндра до оси ручки.

* – без учета высоты притворного профиля для цоколя.

Инв. N подл.							Альбом технических решений Схема установки офисных ручек Ручка Штанга СДР-13 1200/900мм нерж	Раздел №1.1		
	Изм.	Кол.	Лист	№ док.	Подпись	Дата				
	Разраб.		Волянец П.			23.10.20		Стадия	Лист	Листов
	Н. контр.					23.10.20		Р	3	
						23.10.20		ЭКОСКОП		
	Утвердил									

Ручка штанга СДР-13 1000/800мм

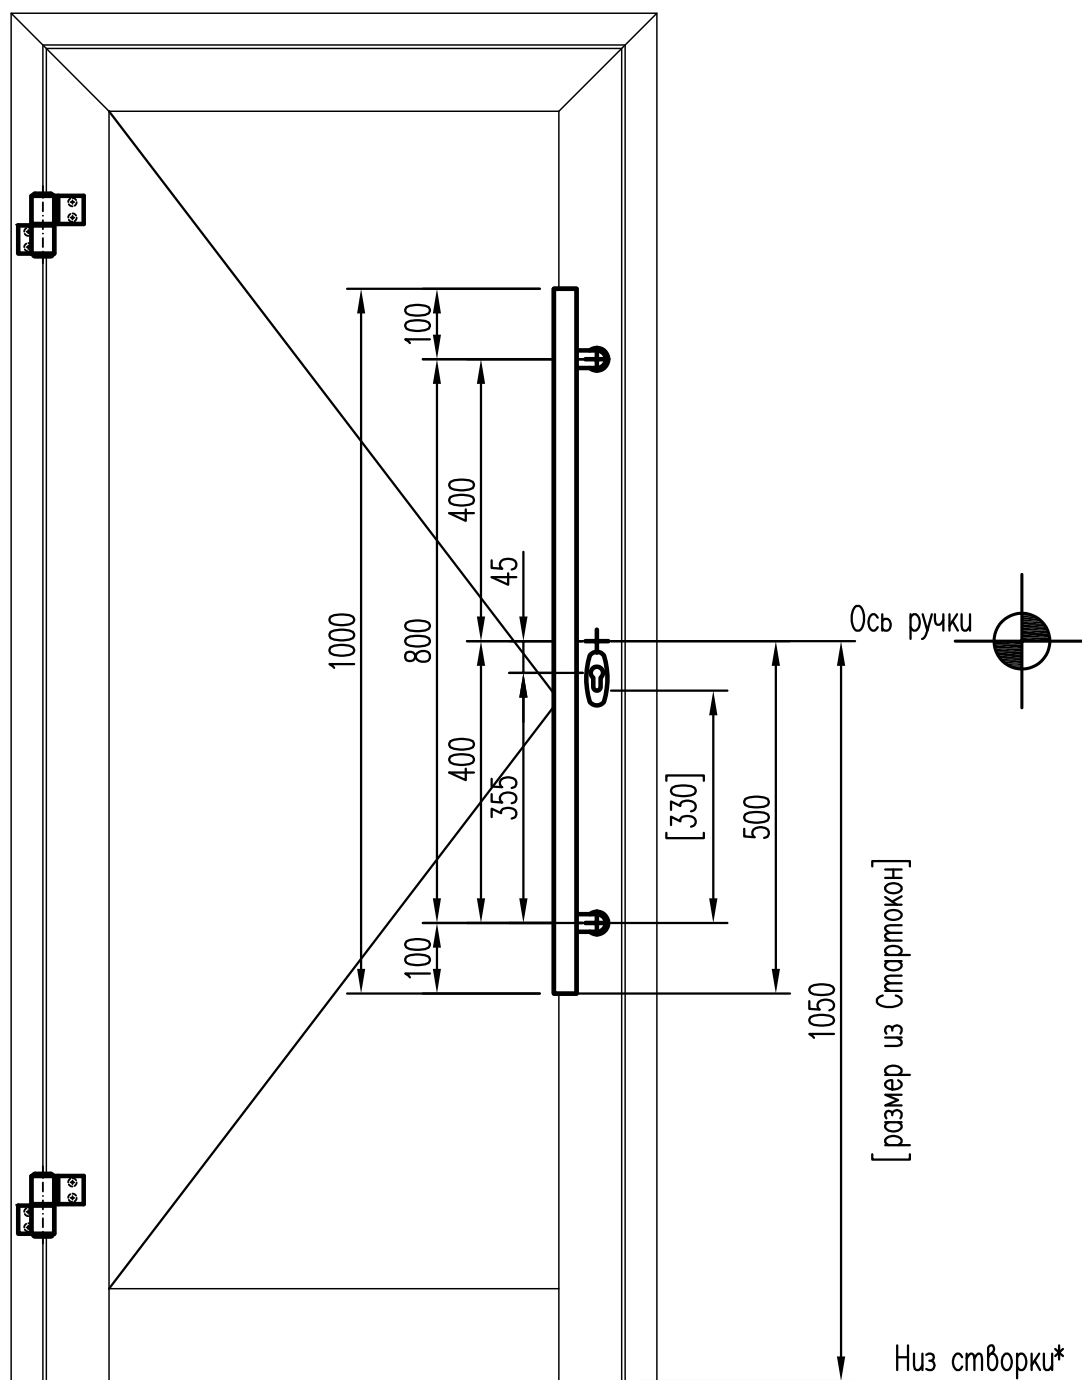

[330] – контрольный размер от низа проф. цилиндра до оси ручки.

* – без учета высоты притворного профиля для цоколя.


Инф. N подл.	Подл. и дата		Взам. инф. N		Согласовано	
					Гл. спец.	

Альбом технических решений						Раздел №1.1		
Схема установки офисных ручек								
Изм.	Кол.	Лист	№ док.	Подпись	Дата	Стация	Лист	Листов
Разраб.		Вольнец П.			23.10.20	Р	4	
Н.контр.					23.10.20	ЭКОС ОКНА		
Утвердил					23.10.20			

Ручка Штанга СДР-13 1000/800мм нерж


Масштаб 1:10

A4

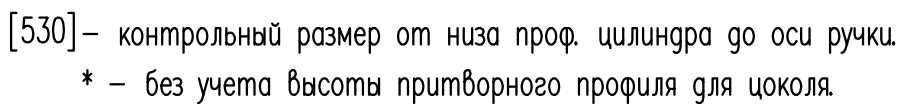[illegible]

						Альбом технических решений			Раздел №1.1		
Изм.	Кол.	Лист	№ док.	Подпись	Дата	Схема установки офисных ручек					
Разрб.		Волянец П.			23.10.20	Ручка Штанга СДР-13 1500/1200мм нерж.			Стадия	Лист	Листов
Н. контр.					23.10.20				Р	5	
					23.10.20				ЭКОСКОП		
Утвердил											

Ручка штанга СДР-13 2000/1600мм

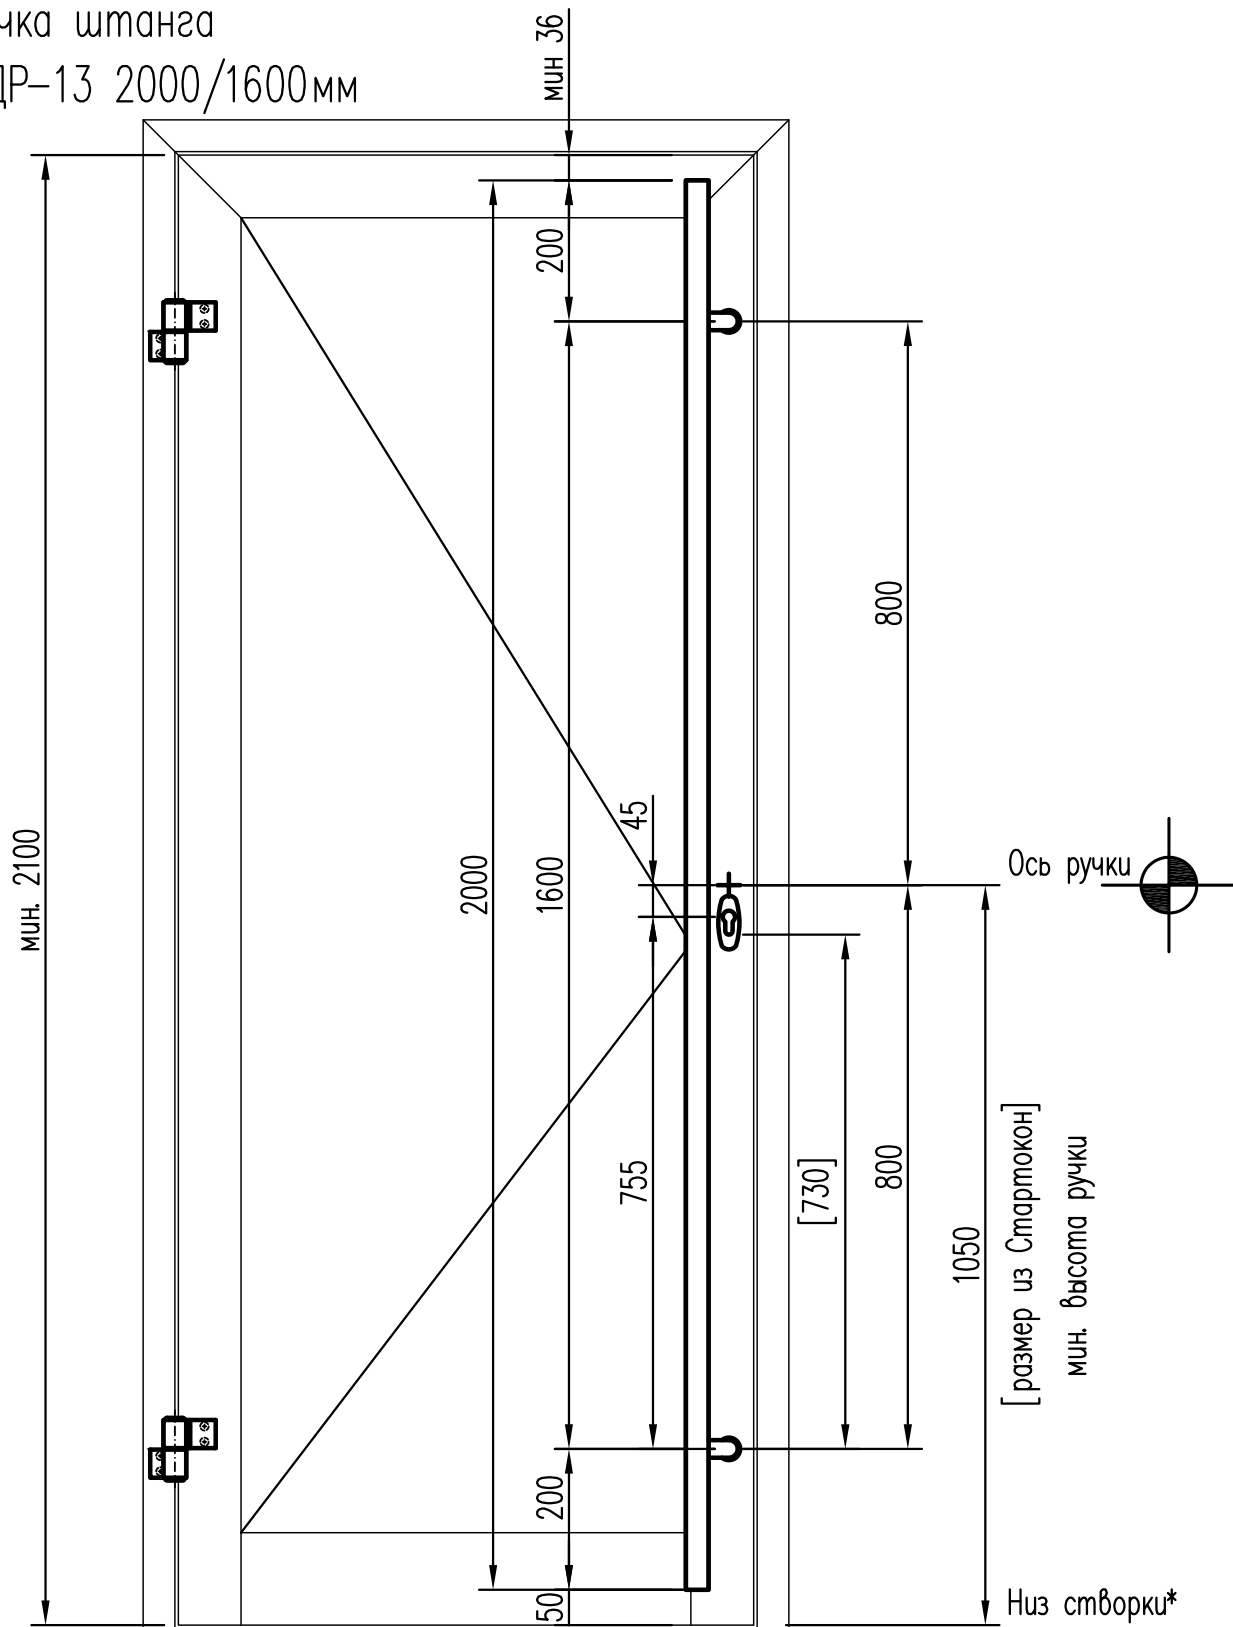

[730] – контрольный размер от низа проф. цилиндра до оси ручки.

* – без учета высоты притворного профиля для цоколя.

Инф. N подл.	Подл. и дата		Взам. инф. N		Согласовано	
					Гл. спец.	

Альбом технических решений						Раздел №1.1		
Схема установки офисных ручек								
Изм.	Кол.	Лист	№ док.	Подпись	Дата	Стадия	Лист	Листов
Разраб.		Волянец П.			23.10.20	Р	6	
Н.контр.					23.10.20	ЭКОС ОКНА		
Утвердил					23.10.20			

Ручка Штанга СДР-13 2000/1600мм нерж

Масштаб 1:10

A4


1. ДВЕРИ

2. Схема установки нажимных ручек

Раздельный нажимной гарнитур

Замок 92мм.

Замок 85мм.

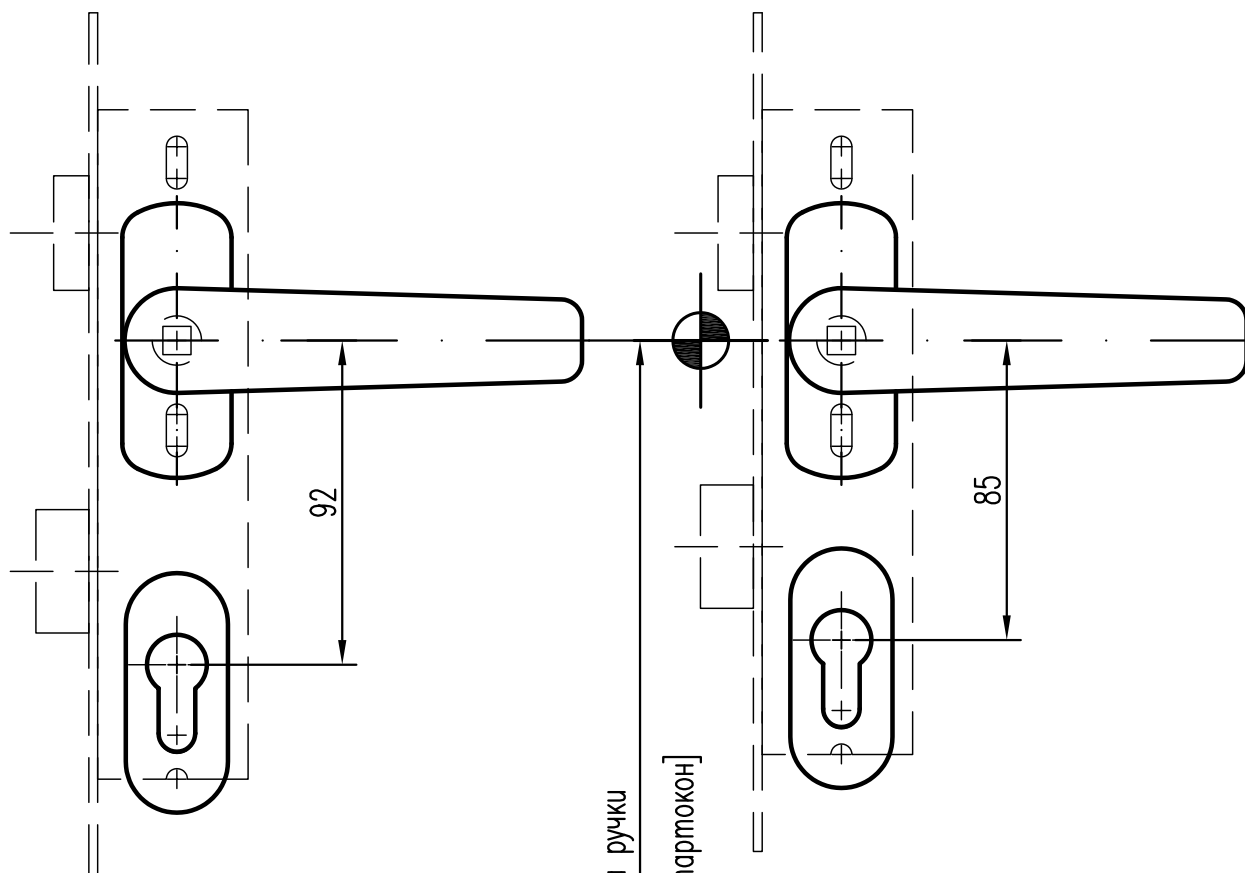

высота ручки

[размер из Старткокс]

Низ створки*

Обработка под крепеж выполняется на монтаже.

* – без учета высоты притворного профиля для цоколя.

Согласовано

Гл. спец.

Взам. инв. N

Подл. и дата

Инв. N подл.

Альбом технических решений

Раздел №1.2

Схема установки нажимных ручек

Раздельный нажимной гарнитур

Стадия	Лист	Листов
Р	1	

ЭКОС ОКНА


Масштаб 1:2

A4

Сплошной нажимной гарнитур

Замок 92мм.

Замок 85мм.

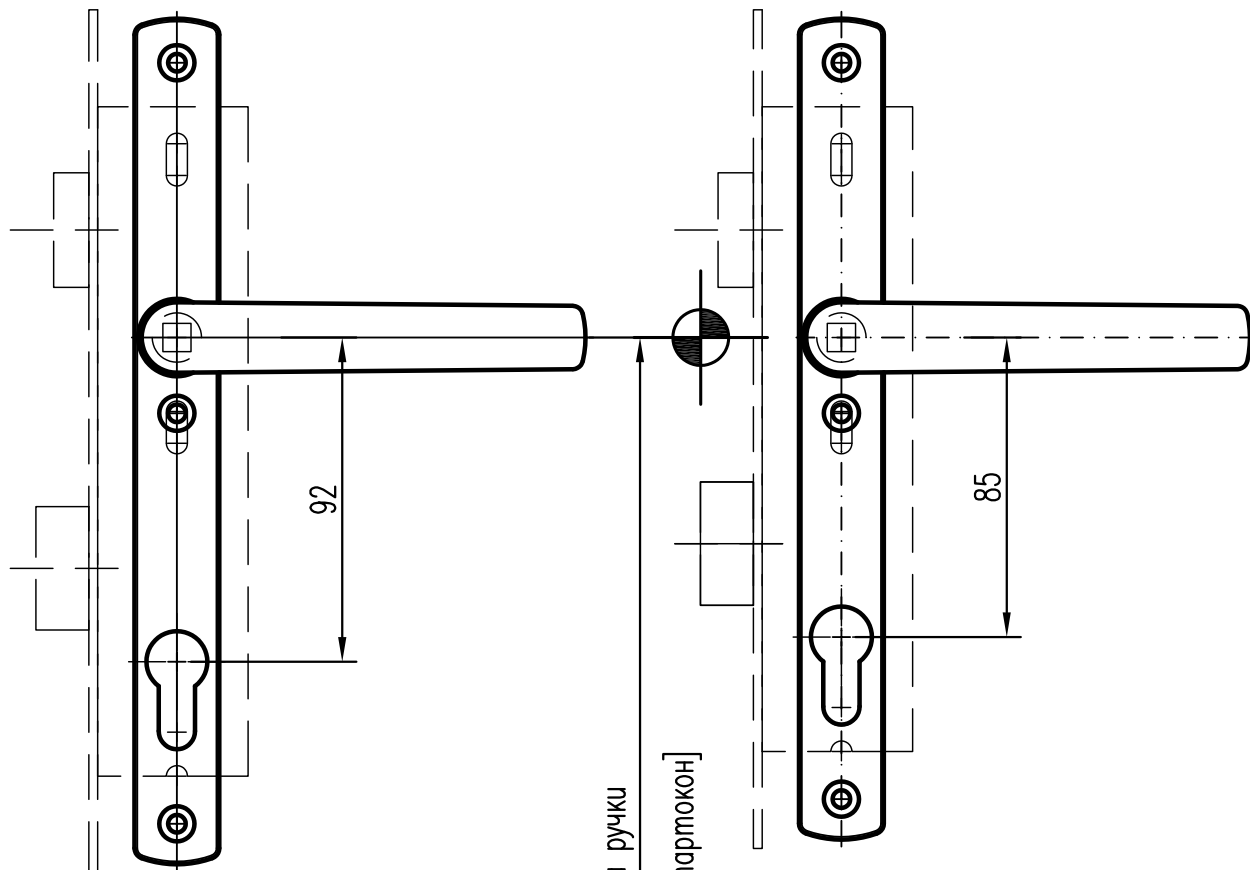

высота ручки

[размер из Стартокон]

Низ створки*

Обработка под крепежи выполняется на производстве.

* – без учета высоты притворного профиля для цоколя.

Согласовано

Гл. спец.

Взам. инв. N

Подл. и дата

Инв. N подл.

Альбом технических решений

Раздел №1.2

Схема установки нажимных ручек

Сплошной нажимной гарнитур

Стадия

Лист

Листов

Р

2

ЭКОС ОКНА

Масштаб 1:2


A4

1. ДВЕРИ

3. Схема установки замков

Замок многозапорный с защелкой
MAXBAR Compact, 2 доп. крюка №855GL
(от ключа), U24x6/35/92/8 MXB2132HS

[Нсм.] 1750–2024мм.

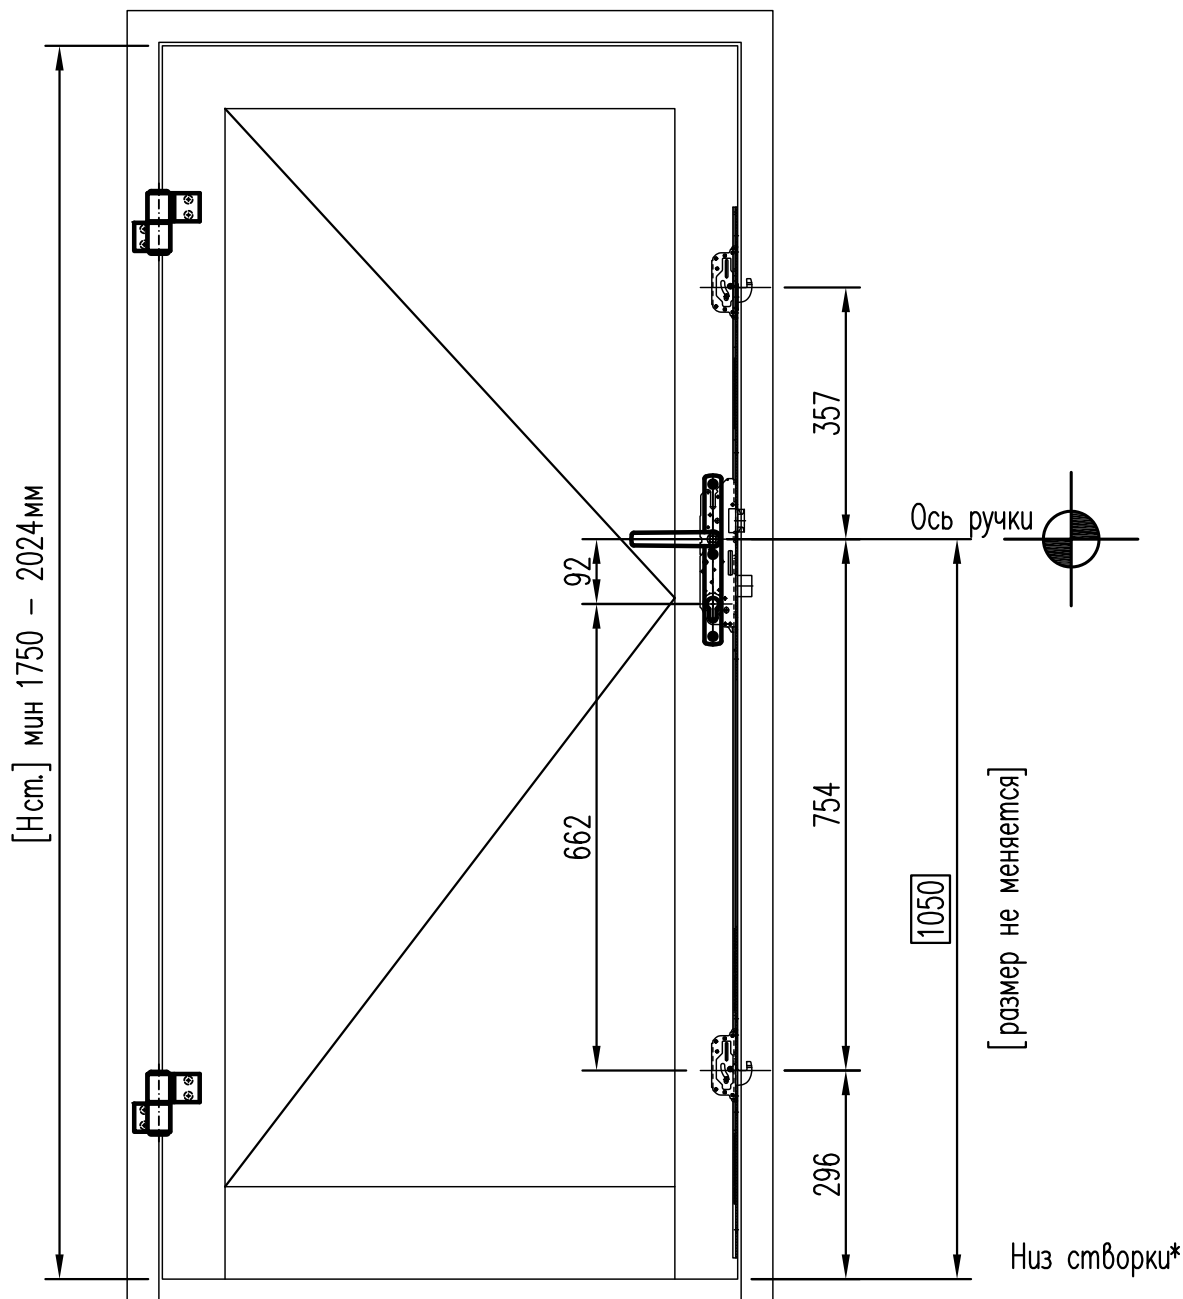

1050 – высота ручки фиксированная

* – без учета высоты притворного профиля для цоколя.

Укороченный замок

Инф. N подл.	Подл. и дата		Взам. инф. N		Согласовано	
					Гл. спец.	

Изм.	Кол.	Лист	№ док.	Подпись	Дата
Разраб.		Вольнец П.			23.10.20
Н.контр.					23.10.20
Утвердил					23.10.20

Альбом технических решений

Раздел №1.3

Схема установки замков

Замок многозапорный с защелкой
MAXBAR Compact, 2 доп. крюка 855GL
(от ключа), U24x6/35/92/8 MXB2132HS

Стадия	Лист	Листов
Р	1	


ЭКОС ОКНА

Масштаб 1:10

A4

Замок многозапорный с защелкой
MAXBAR Compact, 2 зап. крюка №855GL
(от ключа), U24x6/35/92/8 MXB2132HS

[Нсм.] 1750–2129мм.

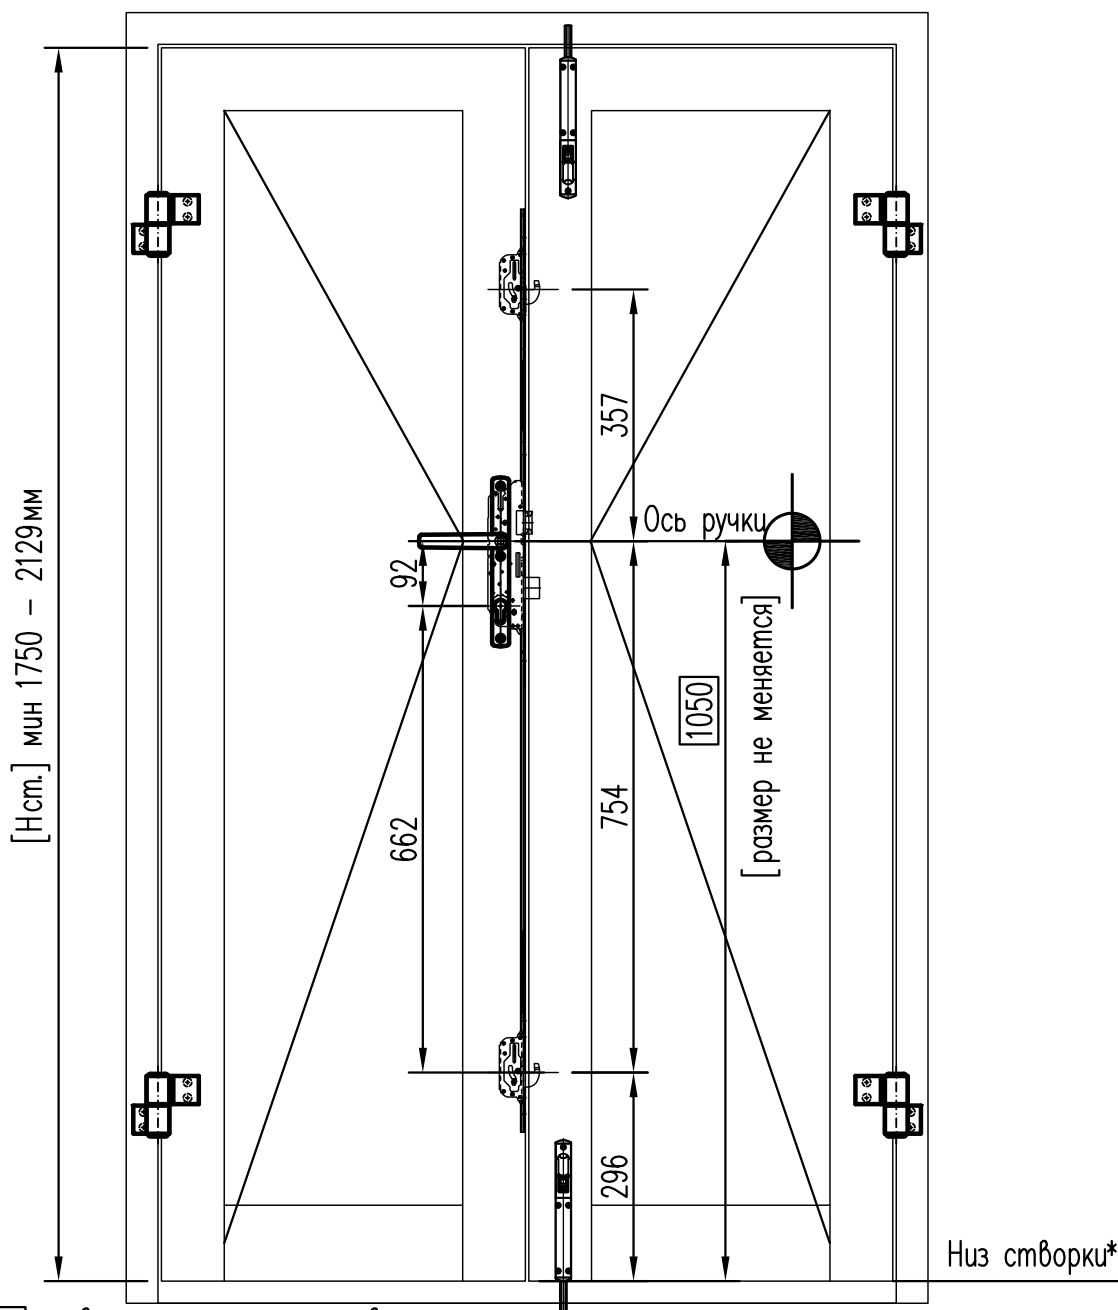

1050 – высота ручки фиксированная

* – без учета высоты притворного профиля для цоколя.

Укороченный замок

Инф. N подл.	Подл. и дата		Взам. инф. N		Согласовано	
					Гл. спец.	

Изм.	Кол.	Лист	№ док.	Подпись	Дата
Разраб.		Волянец П.			23.10.20
Н.контр.					23.10.20
Утвердил					23.10.20

Альбом технических решений

Раздел №1.3

Схема установки замков

Замок многозапорный с защелкой
MAXBAR Compact, 2 зап. крюка 855GL
(от ключа), U24x6/35/92/8 MXB2132HS

Стадия	Лист	Листов
Р	2	
ЭКОС ОКНА		

Масштаб 1:10

A4


A4

Замок многозапорный с защелкой

[Нсм.] min 2130мм.

MAXBAR Compact, 2 доп. крюка №855GL
(от ключа), U24x6/35/92/8 MXB2132HS

[Нсм.] min 2130мм

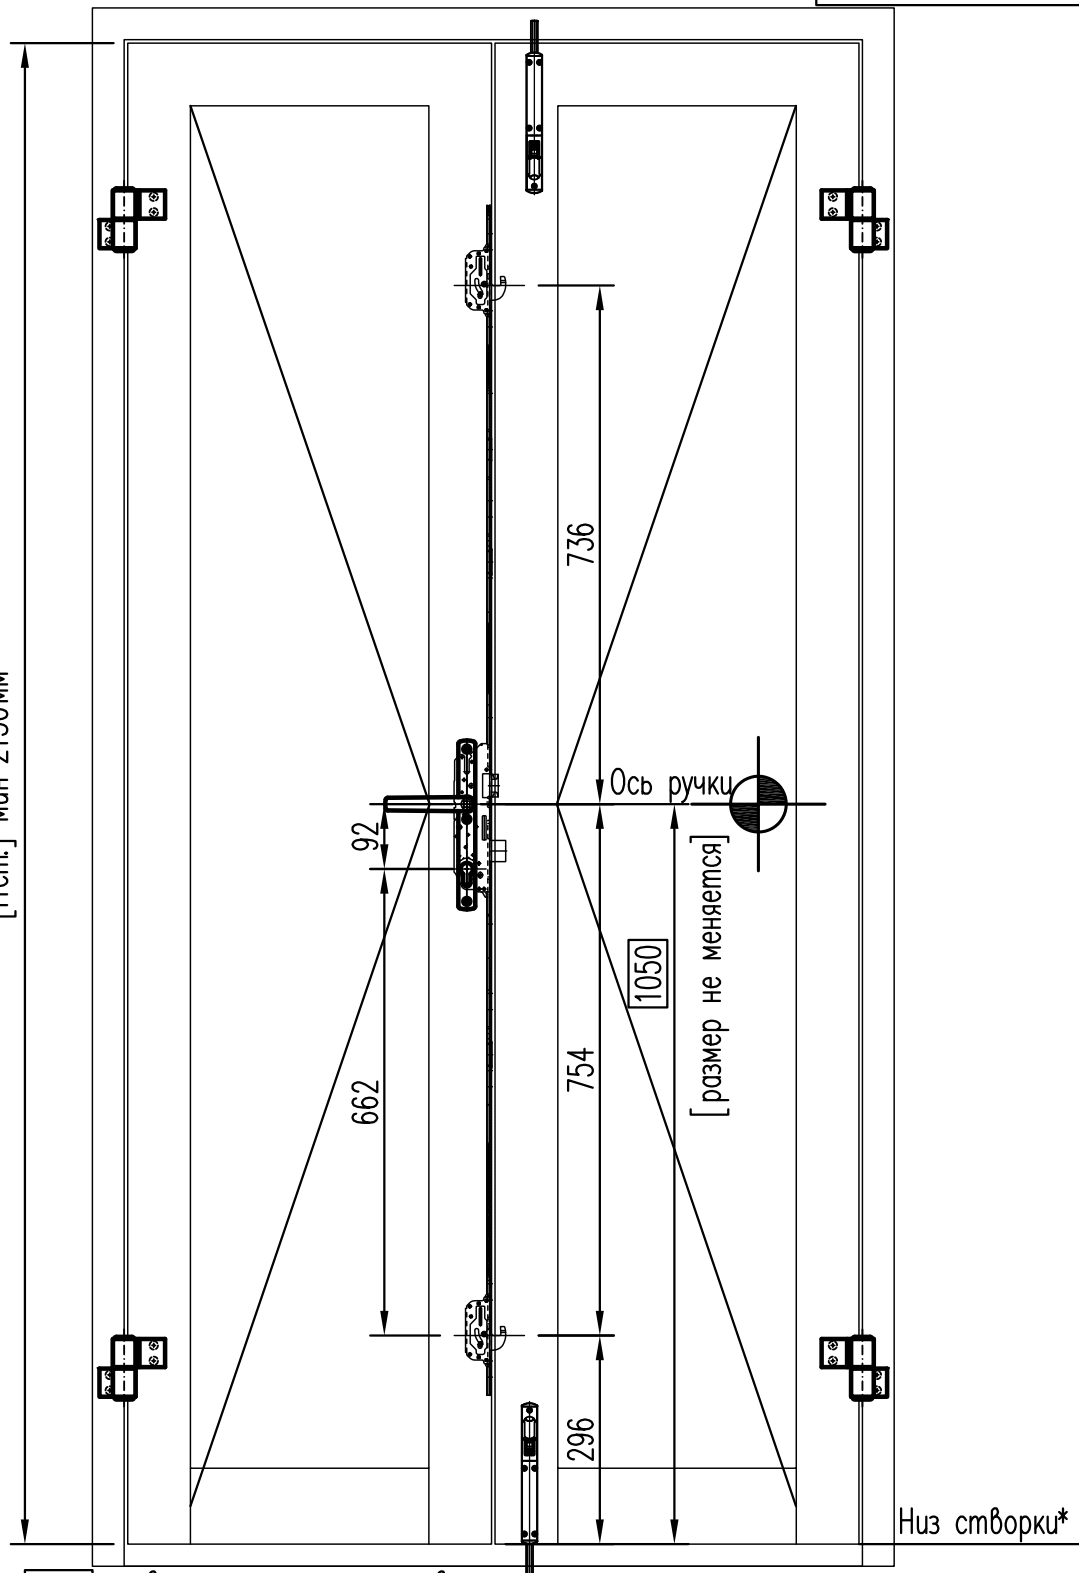

1050 – высота ручки фиксированная

* – без учета высоты притворного профиля для цоколя.

Низ створки*

Стандартный замок

Согласовано

Взам. инв. N

Подл. и дата

Инв. N подл.

Изм.	Кол.	Лист	№ док.	Подпись	Дата
Разраб.		Волянец П.			23.10.20
Н.контр.					23.10.20
Утвердил					23.10.20

Альбом технических решений

Раздел №1.3

Схема установки замков

Замок многозапорный с защелкой
MAXBAR Compact, 2 доп. крюка 855GL
(от ключа), U24x6/35/92/8 MXB2132HS


Стадия	Лист	Листов
Р	4	
ЭКОС ОКНА		

Масштаб 1:10

A4

Замок многозапорный с роликом
 MAXBAR Compact, 2 зап. крюка №855GL
 (от ключа), U24x6/35/92/8 MxB2132HS
 FUR0013.67 Сменный ролик к замку D=35

[Нсм.] 1750–2024мм.

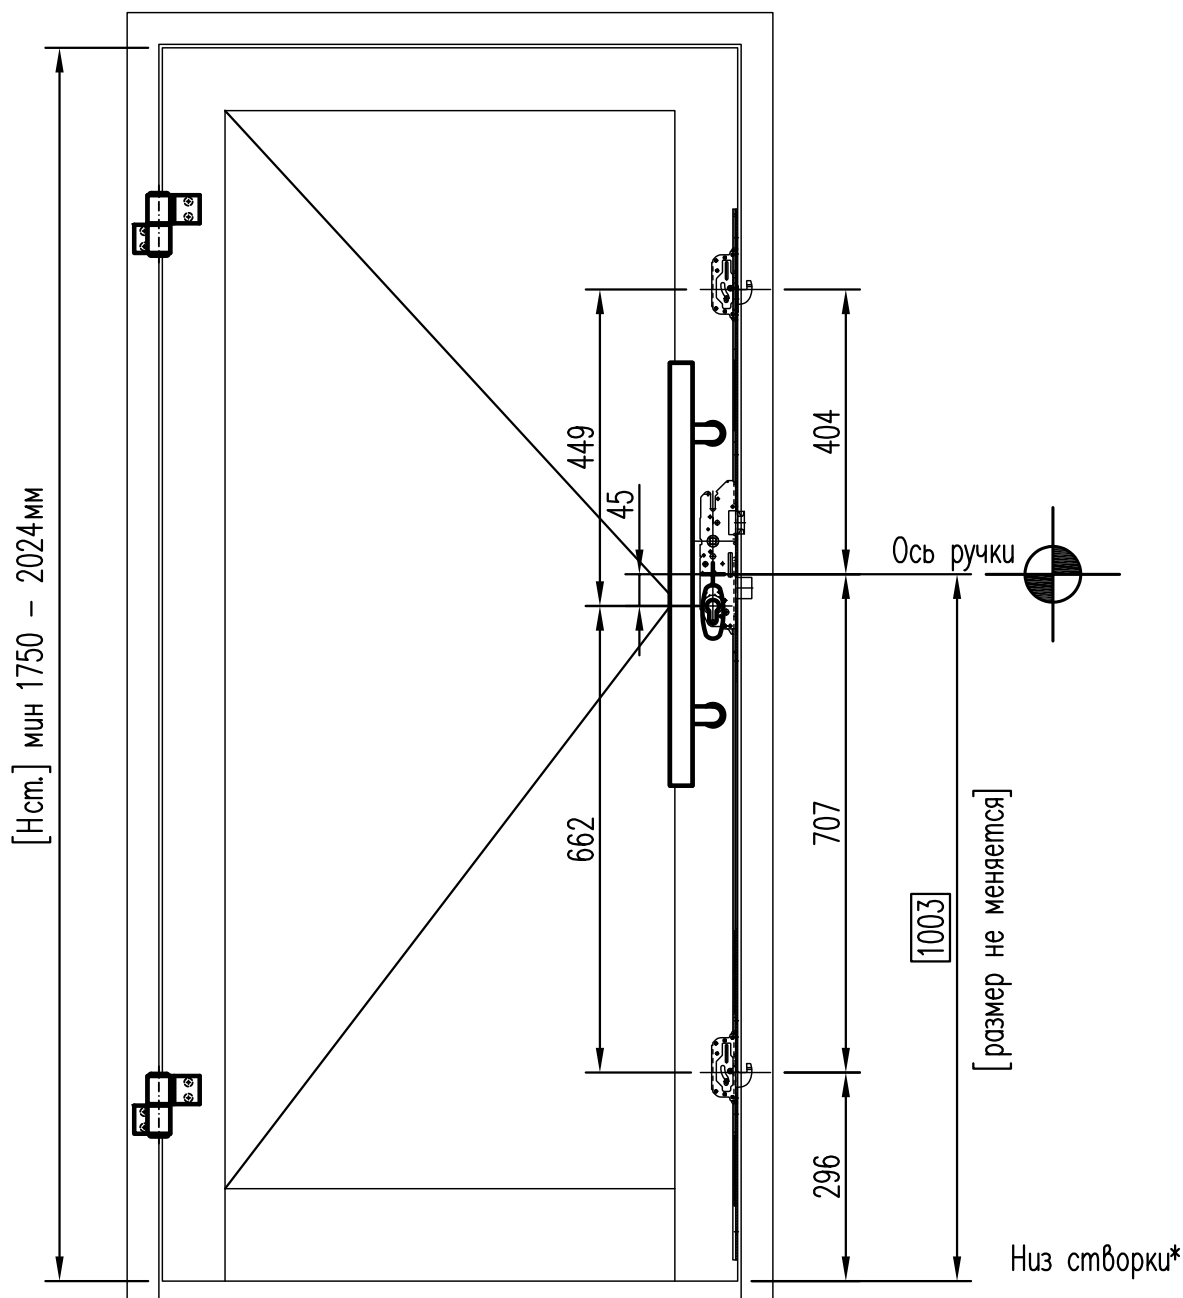

1003 – высота ручки фиксированная

* – без учета высоты притворного профиля для цоколя.

Укороченный замок

Инф. N подл.	Подл. и дата		Взам. инф. N		Согласовано	
					Гл. спец.	

Изм.	Кол.	Лист	№ док.	Подпись	Дата
Разраб.		Волянец П.			23.10.20
Н.контр.					23.10.20
Утвердил					23.10.20

Альбом технических решений

Раздел №1.3

Схема установки замков

Замок многозапорный с роликом
 MAXBAR Compact, 2 зап. крюка 855GL
 (от ключа), U24x6/35/92/8 MxB2132HS

Стадия	Лист	Листов
Р	5	


ЭКОС ОКНА

Масштаб 1:10

A4

Замок многозапорный с роликом
MAXBAR Compact, 2 гол. крюка №855GL
(от ключа), U24x6/35/92/8 MXB2132HS
FUR0013.67 Сменный ролик к замку D=35

[Нсм.] 1750–2129мм.

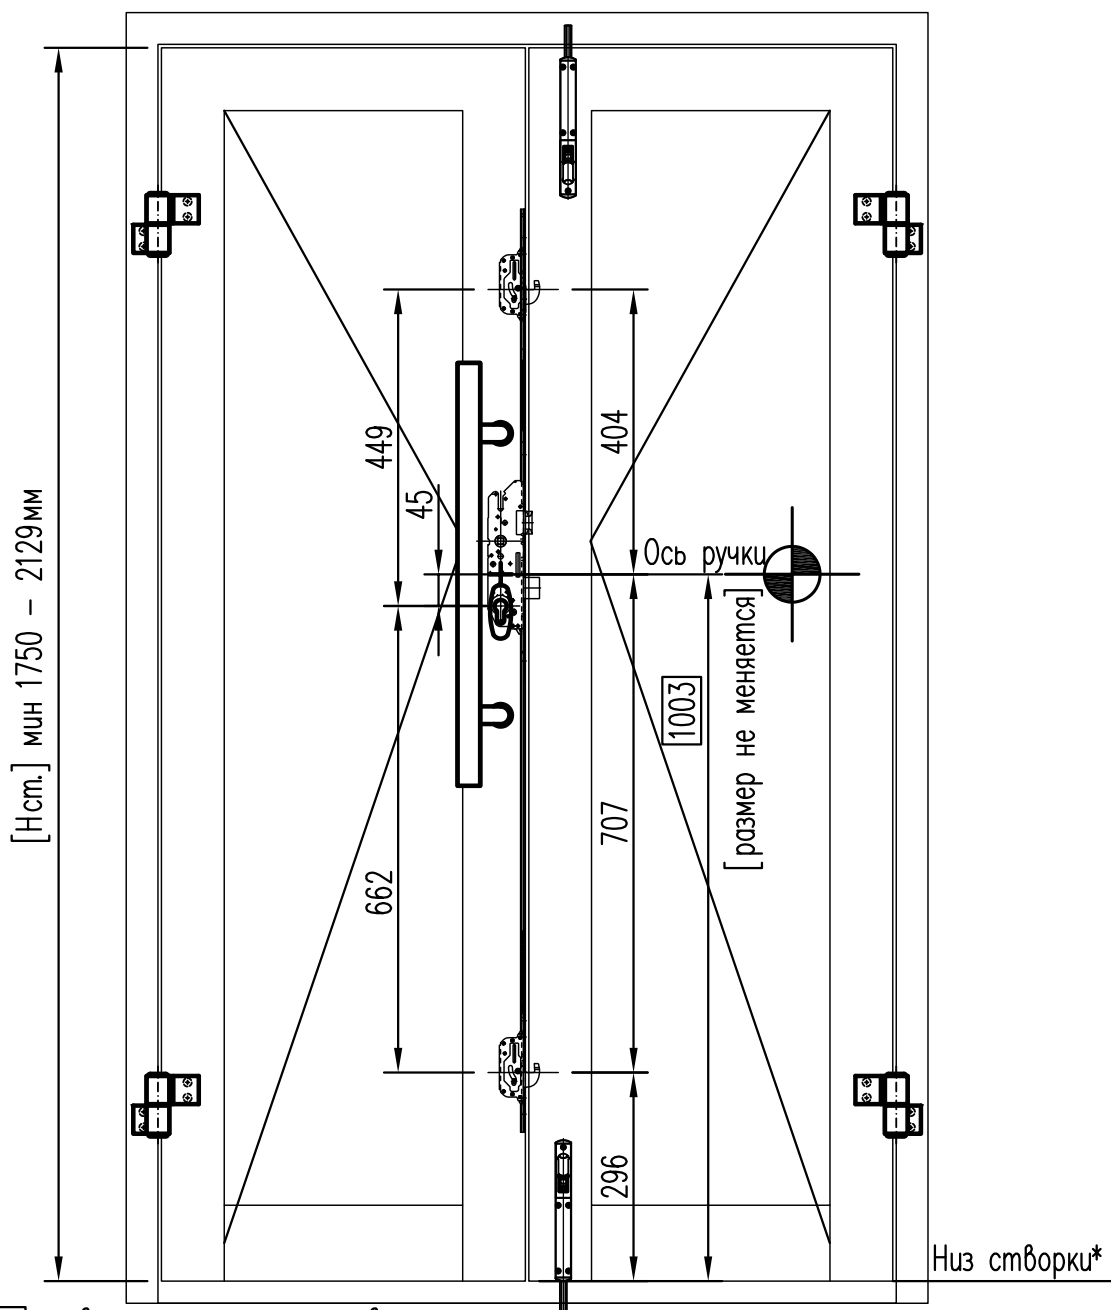

1003 – высота ручки фиксированная

* – без учета высоты притворного профиля для цоколя.

Укороченный замок

Инф. N подл.	Подл. и дата	Взам. инф. N	Согласовано	
			Гл. спец.	

Изм.	Кол.	Лист	№ док.	Подпись	Дата
Разраб.		Волянец П.			23.10.20
Н.контр.					23.10.20
Утвердил					23.10.20

Альбом технических решений

Раздел №1.3

Схема установки замков

Замок многозапорный с защелкой
MAXBAR Compact, 2 гол. крюка 855GL
(от ключа), U24x6/35/92/8 MXB2132HS

Стадия	Лист	Листов
Р	6	

ЭКОС ОКНА


Масштаб 1:10

A4

Замок многозапорный с защелкой

[Hсм.] min 2025мм.

MAXBAR Compact, 2 гол. крюка №855GL
(от ключа), U24x6/35/92/8 MXB2132HS
FUR0013.67
Сменный ролик к замку D=35

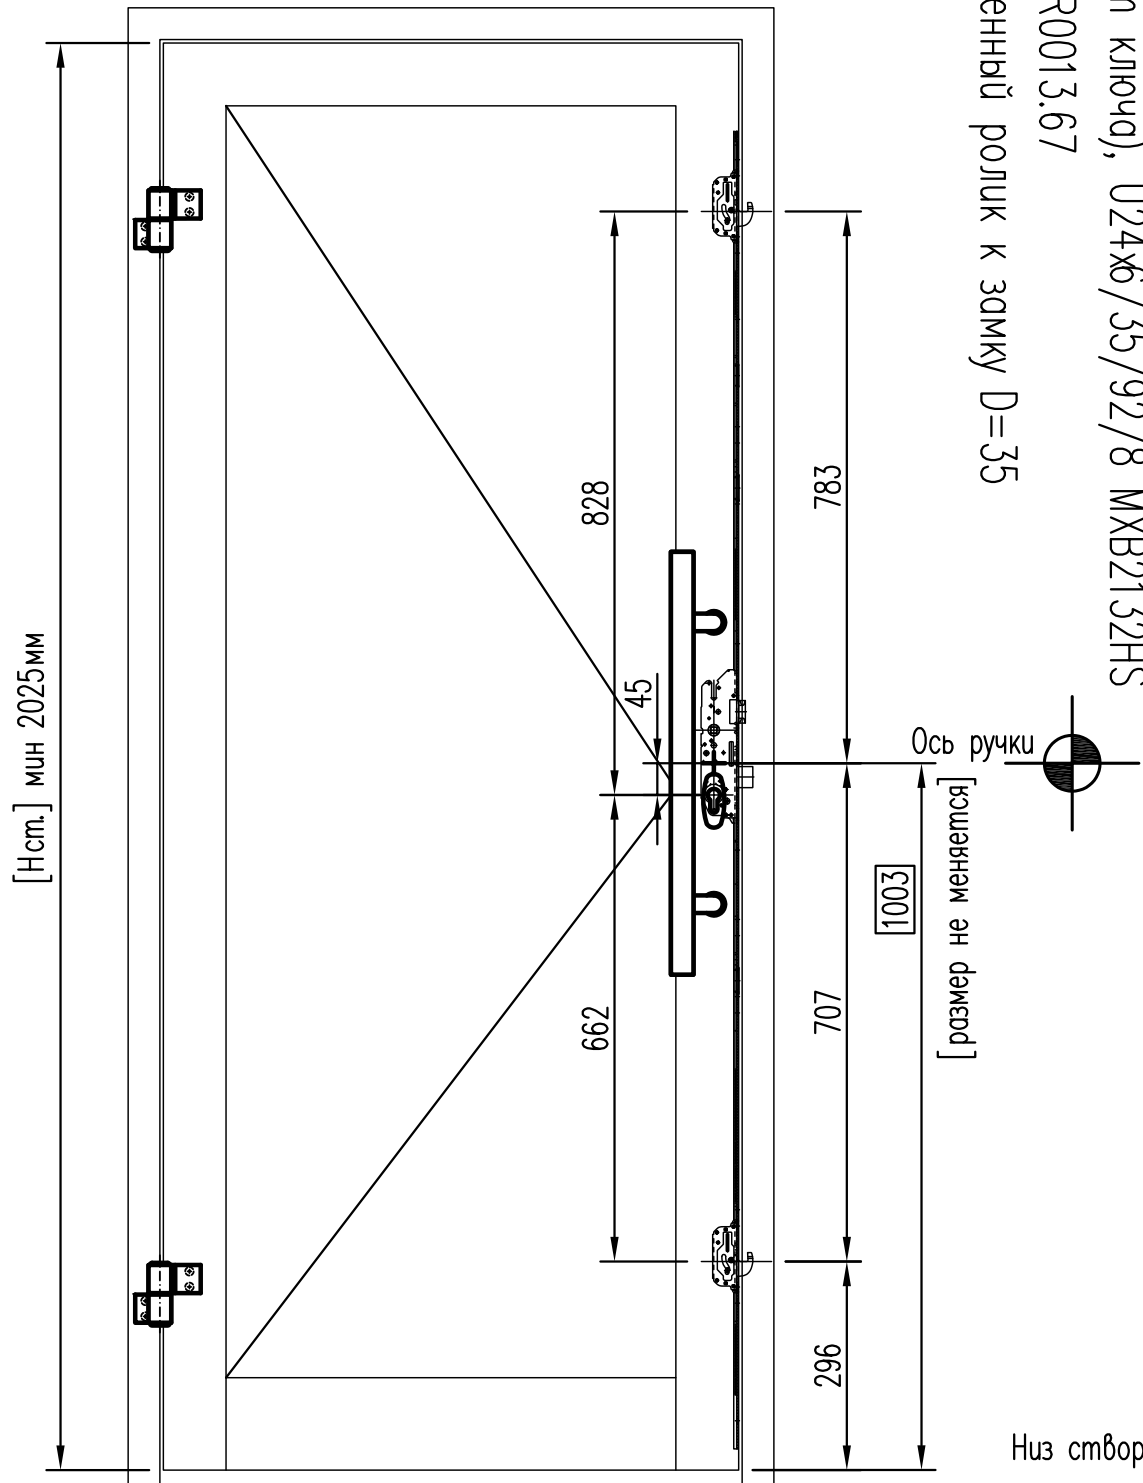

1003 – высота ручки фиксированная
* – без учета высоты притворного профиля для цоколя.

Стандартный замок

Согласовано					

						Альбом технических решений			Раздел №1.3		
						Схема установки замков					
Изм.	Кол.	Лист	№ док.	Подпись	Дата	Замок многозапорный с роликом MAXBAR Compact, 2 зап. крюка 855GL (от ключа), U24x6/35/92/8 MХВ2132HS			Стадия	Лист	Листов
Разраб.		Волянец П.			23.10.20				Р	7	
Н. контр.					23.10.20						
					23.10.20						
Утвердил									ЭКОС ОКНА		


Замок многозапорный с роликом
MAXBAR Compact, 2 гол. крюка 855GL
(от ключа), U24x6/35/92/8 MXB2132HS

Замок многозапорный с защелкой

[Нсм.] min 2130мм.

MAXBAR Compact, 2 гол. крюка №855GL
(от ключа), U24x6/35/92/8 MXB2132HS
FUR0013.67
Сменный ролик к замку D=35

[Нсм.] min 2130мм

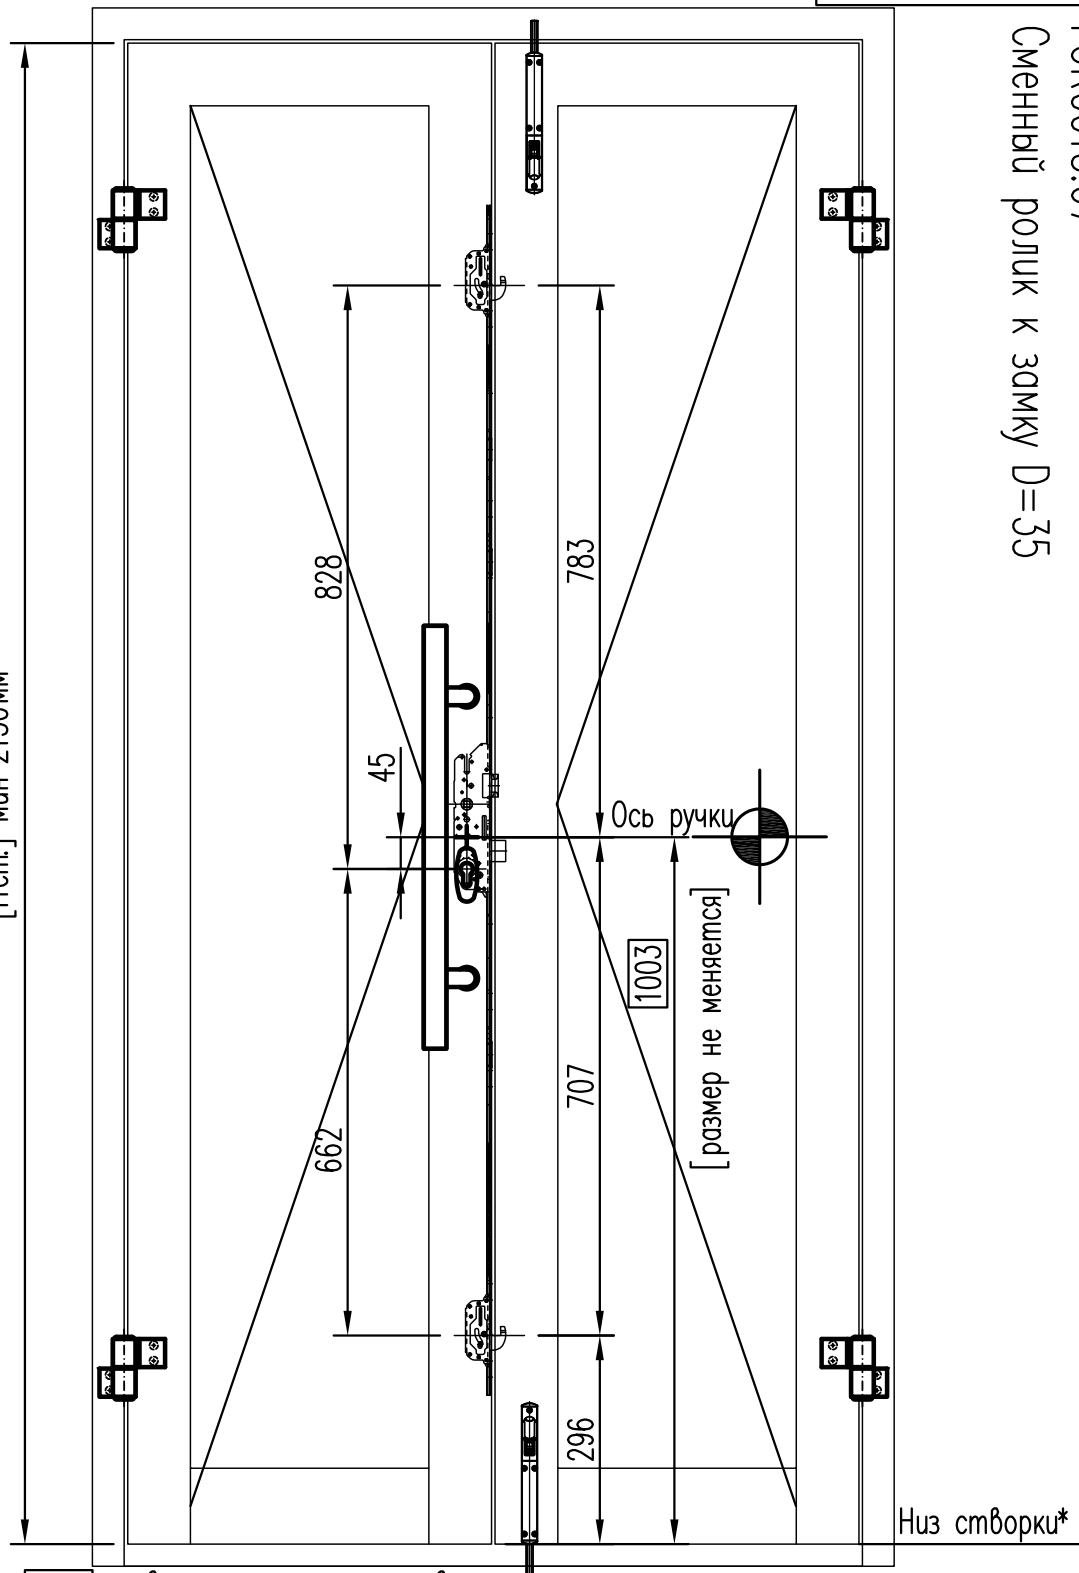

1003 – высота ручки фиксированная

* – без учета высоты притворного профиля для цоколя.

Стандартный замок

Согласовано

Взам. инв. N

Подл. и дата

Инв. N подл.

Гл. спец.

Изм.	Кол.	Лист	№ док.	Подпись	Дата
Разраб.		Волянец П.			23.10.20
Н.контр.					23.10.20
Утвердил					23.10.20

Альбом технических решений

Раздел №1.3

Схема установки замков

Замок многозапорный с защелкой
MAXBAR Compact, 2 гол. крюка 855GL
(от ключа), U24x6/35/92/8 MXB2132HS

Стадия	Лист	Листов
Р	8	
ЭКОС ОКНА		

Масштаб 1:10

A4